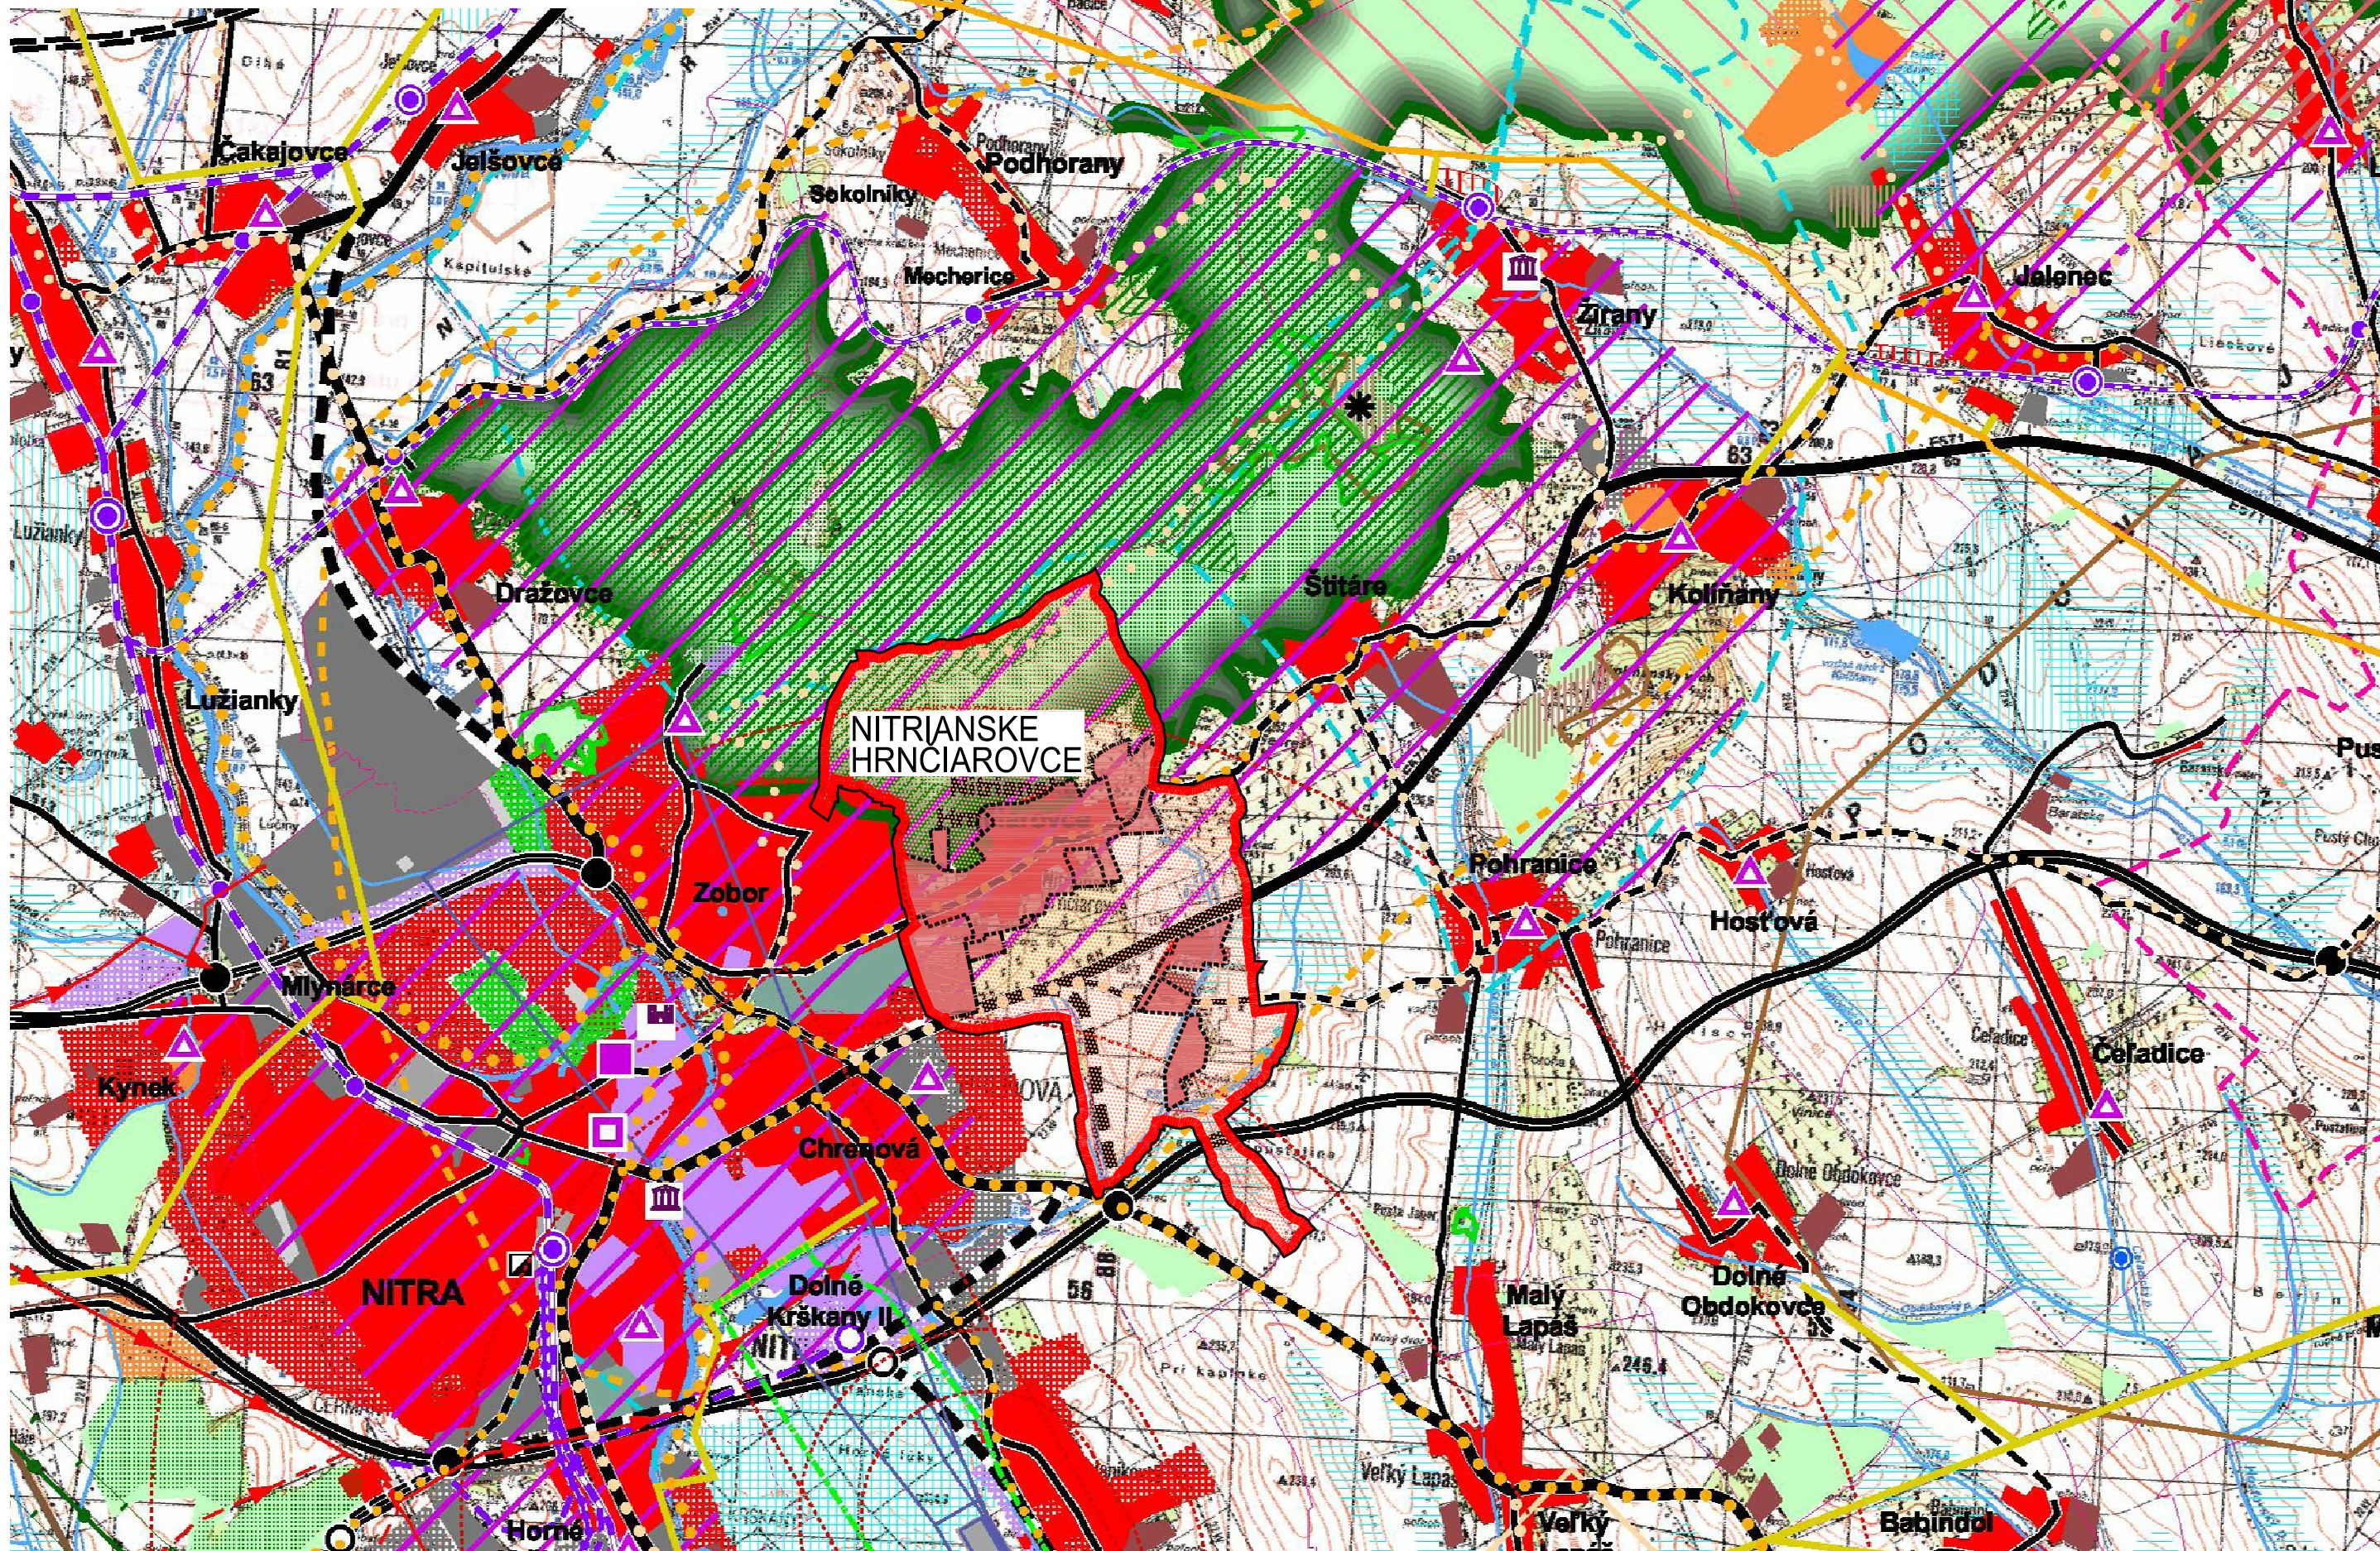




neutra

súčasný stav	rozvojové zámery	súčasný stav	rozvojové zámery	súčasný stav	rozvojové zámery
hranica Slovenskej republiky		hranica Slovenskej republiky		hranica Slovenskej republiky	
hranica kraja		hranica kraja		hranica kraja	
hranica ZÚJ		hranica ZÚJ		hranica ZÚJ	
hranica ÚTJ		hranica ÚTJ		hranica ÚTJ	
bytovokomunálna plocha		bytovokomunálna plocha		bytovokomunálna plocha	
občianske vybavenie nadregionálneho a regionálneho významu		občianske vybavenie nadregionálneho a regionálneho významu		občianske vybavenie nadregionálneho a regionálneho významu	
rekreácia, cestovný ruch a šport		rekreácia, cestovný ruch a šport		rekreácia, cestovný ruch a šport	
výrobná plocha		výrobná plocha		výrobná plocha	
plocha technickej infraštruktúry, dopravy		plocha technickej infraštruktúry, dopravy		plocha technickej infraštruktúry, dopravy	
poľnohospodárska výroba		poľnohospodárska výroba		poľnohospodárska výroba	
plocha špeciálnej zelene		plocha špeciálnej zelene		plocha špeciálnej zelene	
vodná plocha, tok		vodná plocha, tok		vodná plocha, tok	
lesopark		lesopark		lesopark	
les		les		les	
trávny porast		trávny porast		trávny porast	
močiar, slatina		močiar, slatina		močiar, slatina	
odvodnenie		odvodnenie		odvodnenie	
závlahy		závlahy		závlahy	
obec s rekreačnou funkciou		obec s rekreačnou funkciou		obec s rekreačnou funkciou	
hranica rekreačného územného celku		hranica rekreačného územného celku		hranica rekreačného územného celku	
zverznica, obora, bažantnica		zverznica, obora, bažantnica		zverznica, obora, bažantnica	
mestská pamiatková rezervácia, PEPA a jej ochranné pásmo (plánne a navrhované)		mestská pamiatková rezervácia, PEPA a jej ochranné pásmo (plánne a navrhované)		mestská pamiatková rezervácia, PEPA a jej ochranné pásmo (plánne a navrhované)	
pamiatková zóna		pamiatková zóna		pamiatková zóna	
národná kultúrna pamiatka (hrad, zručnosť) a jej ochranné pásmo (plánne a navrhované)		národná kultúrna pamiatka (hrad, zručnosť) a jej ochranné pásmo (plánne a navrhované)		národná kultúrna pamiatka (hrad, zručnosť) a jej ochranné pásmo (plánne a navrhované)	
múzeum, galéria a muzeálne expozície		múzeum, galéria a muzeálne expozície		múzeum, galéria a muzeálne expozície	
územie s výzobou na kult.-hist. potenciál		územie s výzobou na kult.-hist. potenciál		územie s výzobou na kult.-hist. potenciál	
kultúro-historický potenciál - väzby na zahraničie		kultúro-historický potenciál - väzby na zahraničie			

Označenie schvaľovacieho orgánu: Obecné zastupiteľstvo obce Nitrianske Hrnčiarovce
Číslo uznesenia a dátum schválenia: 62/ 2016, dňa 10.11. 2016
Číslo VZN, ktorým sa vyhlasuje záväzná časť ÚPN obce: 1
Oprávnená osoba: Mgr. Anna Vrábellová, starostka obce Nitrianske Hrnčiarovce

STAV	NÁVRH	VÝHLAD
		hranica riešeného katastrálneho územia obce Nitrianske Hrnčiarovce
		riešené katastrálne územie
		zastavané územie obce Nitrianske Hrnčiarovce

OBJEDNÁVATEL:	OBEC NITRIANSKE HRNČIAROVCE	MIERKA:	1:50 000		
SPRACOVATEL:	NEUTRA - ARCHITEKTONICKÝ ATELIER, FARSKÁ 1, 949 01 NITRA	TEL.: 037/6579461	FORMÁT:	3 A4	
ZODP. PROJEKTANT:	ING. ARCH. PETER MIZIA	PROJEKTANT:	ING. ARCH. N. SLAMKOVÁ, ING. ARCH. Z. GAJOVÁ	DÁTUM:	11/2016

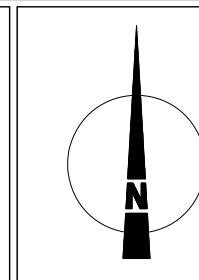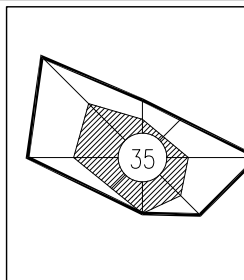

NÁZOV VÝKRESU: ŠIRŠIE VZŤAHY

1