

ÚPN NITRIANSKE HRNČIAROVCE


ARCHITEKTONICKÝ ATELIÉR

neutra

ZMENY A DOPLNKY č.1 K ÚPN OBCE NITRIANSKE HRNČIAROVCE

ARCHITEKTONICKÝ ATELIÉR

neutra

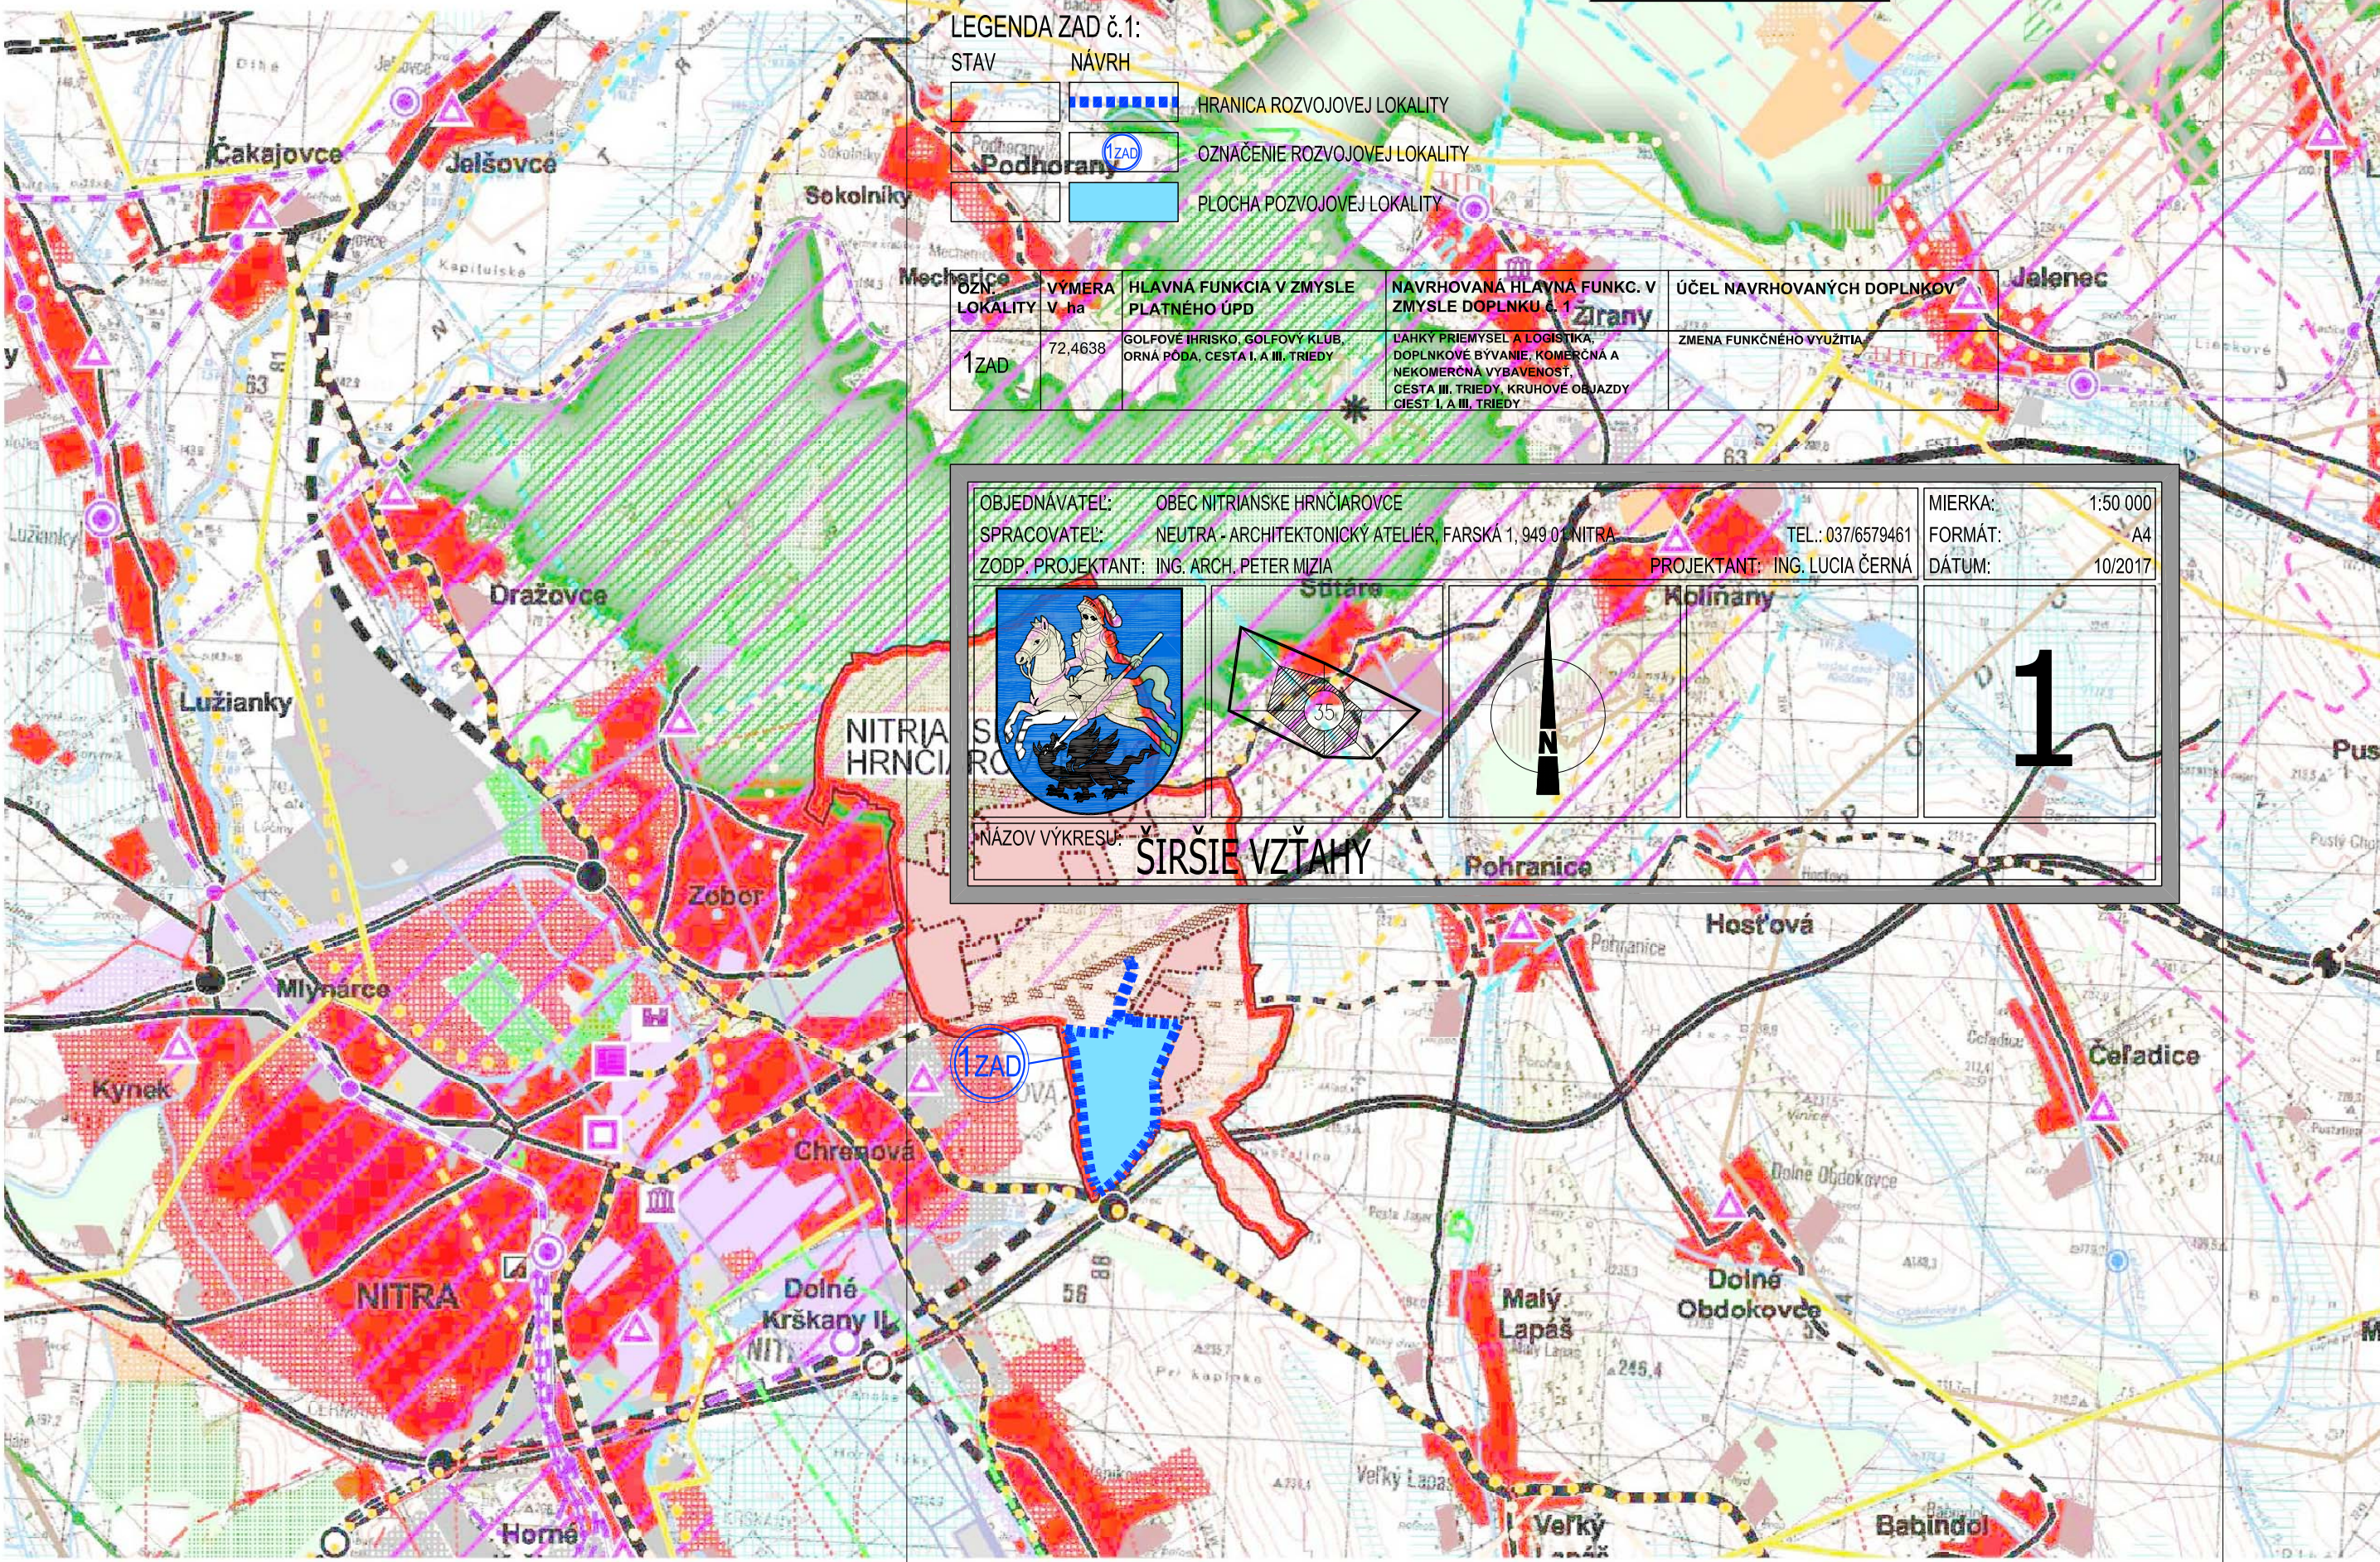

LEGENDA ZAD č.1:

STAV NÁVRH

Podhorany

Podhorany

Podhorany

Podhorany

Podhorany

Podhorany

Podhorany

Podhorany

Podhorany

Podhorany

Podhorany

Podhorany

Podhorany

Podhorany

Podhorany

Podhorany

Podhorany

Podhorany

Podhorany

Podhorany

Podhorany

Podhorany

Podhorany

Podhorany

Podhorany

Podhorany

Podhorany

Podhorany

Podhorany

Podhorany

Podhorany

Podhorany

Podhorany

Podhorany

Podhorany

Podhorany

Podhorany

Podhorany

Podhorany

Podhorany

Podhorany

Podhorany

Podhorany

Podhorany

Podhorany

Podhorany

Podhorany

Podhorany

Podhorany

HRANICA ROZVOJOVEJ LOKALITY

OZNAČENIE ROZVOJOVEJ LOKALITY

PLOCHA ROZVOJOVEJ LOKALITY

1ZAD

1ZAD

VYMERA

72,4638

GOLFÓVE HRISKO, GOLFÓVY KLUB,

ORNÁ PÓDA, CESTA I. A III. TRIEDY

HLAVNÁ FUNKCIA V ZMYSLE

PLATNÉHO ÚPD

LAHKÝ PRIEMYSEL A LOGISTIKA,

DOPLNKOVÉ BYVANIE, KOMERČNÁ A

NEKOMERČNÁ VYBAVENOSŤ,

CESTA III. TRIEDY, KRÚHOVÉ OBJAZDY

CIEST I. A III. TRIEDY

NAVROHOVANÁ HLAVNÁ FUNKC. V

ZMYSLE DOPLNKU č. 1

LAHKÝ PRIEMYSEL A LOGISTIKA,

DOPLNKOVÉ BYVANIE, KOMERČNÁ A

NEKOMERČNÁ VYBAVENOSŤ,

CESTA III. TRIEDY, KRÚHOVÉ OBJAZDY

CIEST I. A III. TRIEDY

ÚČEL NAVROHOVANÝCH DOPLNKOV

ZMENA FUNKČNÉHO VYUŽITIA

LAHKÝ PRIEMYSEL A LOGISTIKA,

DOPLNKOVÉ BYVANIE, KOMERČNÁ A

NEKOMERČNÁ VYBAVENOSŤ,

CESTA III. TRIEDY, KRÚHOVÉ OBJAZDY

CIEST I. A III. TRIEDY

OBJEDNÁVATEL: OBEC NITRIANSKE HRNČIAROVCE

SPRACOVATEL: NEUTRA - ARCHITEKTONICKÝ ATELIÉR, FARSKÁ 1, 949 01 NITRA

ZODP. PROJEKTANT: ING. ARCH. PETER MIZIA

PROJEKTANT: ING. ARCH. LUCIA ČERNÁ

MIERKA: 1:50 000

FORMÁT: A4

DÁTUM: 10/2017

NÁZOV VÝKRESU: ŠIRŠIE VZŤAHY

ŠIRŠIE VZŤAHY

ŠIRŠIE VZŤAHY

LEGENDA:

stávový stav

rozvojový zámery

hranica Slovenskej republiky

hranica kraja

hranica okresu

hranica ZUJ

hranica (OT)

bytovokomunálna plocha

občianske vybavenie nadregionálneho a regionálneho významu

rekreačné, cestovný ruch a šport

výrobná plocha

plocha technickej infraštruktúry, dopravy

poľnohospodárska výroba

plocha špeciálneho určenia

plocha špeciálnej zelene

vodná plocha, tok

lesopark

les

travný porast

močiar, slatina

odvodnenie

zavlažovanie

oblasť rekreačnej funkcie

hranica rekreačného územného celku

zverinca, obora, bažantnica

miestna pamiatková rezervácia, PRCA a jej ochranné územie (opisne a navrhovane)

pamiatková zóna a jej ochranné pásmo (opisne a navrhovane)

národná kultúrna pamiatka (hrad, zručeniny) a jej ochranné pásmo (opisne a navrhovane)

múzeum, galéria a múzejná expozícia

územie s výzobou na kult.-hist. potenciál

kultúrno-historický potenciál - vplyvy na zahraničie

ovčiarne s včiatkami na poľnohospodárstvo

pásmo hygienickej ochrany vodného zdroja

ochranné pásmo prírodného ľudového zdroja

ochranné pásmo prírodného ľudového zdroja

stávový stav

rozvojový zámery

rychlá cesta

cesta 1. triedy - štvorpruh

cesta 1. triedy

cesta 2. triedy

cesta 3. triedy

miestna komunikácia

miestna komunikácia

železničná trať - hlavná

železničná trať - vedľajšia

integrovaný systém RHD

stanica ŽSR

stanica ŽSR - nezaradená

zastávka ŽSR

pohraničná prechodová stanica

vodná cesta - Dunaj

vodná cesta - Váh

prístav

komp.

vodné dielo

prekladisko

termín kombinovanej prepravy

tranzitný prechod

letisko

ochranné pásmo letiska

medzinárodná cykloturistická trasa (EURO VELO 06)

významná cykloturistická trasa (podľa hierarchie v texte: Z1, Z2, Z3)

ostatná cykloturistická trasa (podľa hierarchie v texte: Z4, Z5, D1, D2)

ochranné pásmo chráneného územia

ochranné pásmo chráneného územia

stávový stav

rozvojový zámery

jadrová elektrárňa

vodná elektrárňa

malá vodná elektrárňa

elektrická stanica 400 kV

elektrická stanica 220 kV

rozvodňa 400 kV

rozvodňa 110 kV

elektrické vedenie 400 kV

elektrické vedenie 220 kV

elektrické vedenie 110 kV - vzdušné

teplovod

napoved

prepravná stanica plynového vedenia

kompresorová stanica plynového vedenia

plynovod tranzitný

plynovod medzinárodný

plynovod VVTL, VTL

dobyvacie priestory

nafteliská

chránené ložiskové územie

ložisko nevyťažovaných nerastov

podzemné zásobníky zemného plynu

podzemné územie

územie s výskytom vydatých

pozemných priestorov

územie geologickej preskúmanosti

seizmické územie

územie náchylné na zosuvy

staré banské dielo