


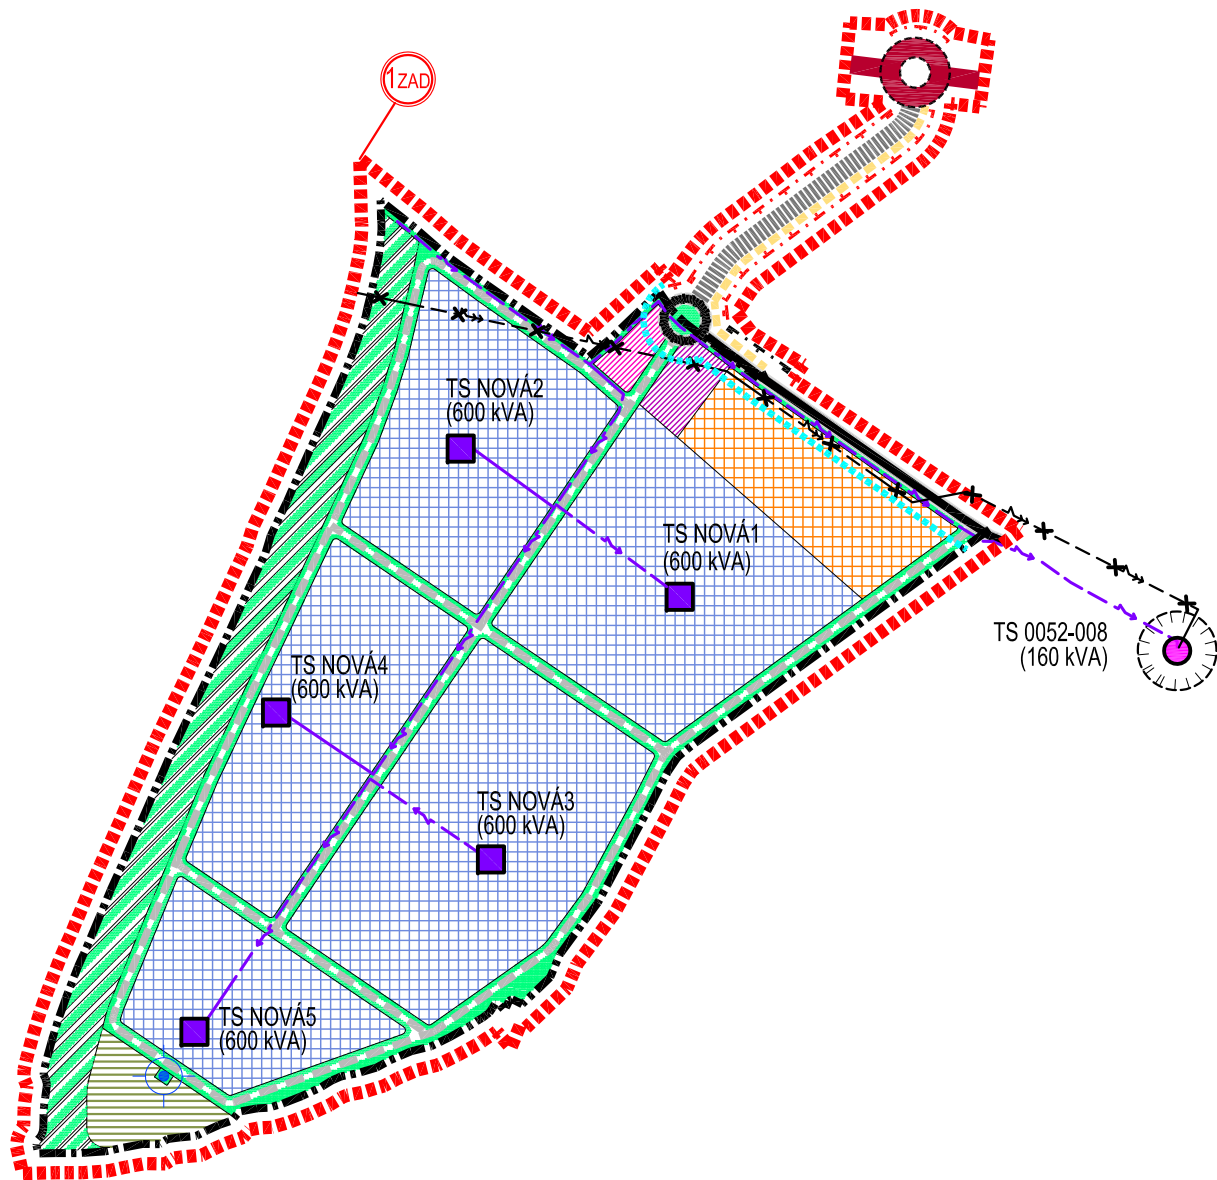

LEGENDA ZAD č.1:

STAV	NÁVRH	
		HRANICA ZASTAVANÉHO ÚZEMIA OBCE
		HRANICA ROZVOJOVEJ LOKALITY
		OZNAČENIE ROZVOJOVEJ LOKALITY
		OCHRANNÉ PÁSMO CIEST I. a III. TRIEDY
		HLUKOVÉ PÁSMO 60 dB
		OCHRANNÉ PÁSMA VŠETKÝCH DRUHOV
		KRUHOVÝ OBJAZD, CESTA I. TRIEDY I/65
		CESTA III. TRIEDY
		NAVRHOVANÝ ÚSEK CESTY III. TRIEDY VRÁTANE CYKLITICKÉHO CHODNÍKA URČENÝ NA ZRUŠENIE
		KRUHOVÝ OBJAZD, CESTA III. TRIEDY III/1668
		ÚČELOVÉ KOMUNIKÁCIE SPEVNENÉ
		CYKLOTURISTICKÁ TRASA
		22 kV VZDUŠNÉ ELEKTRICKÉ VEDENIE VN NA ZRUŠENIE
		22 kV KÁBLOVÉ ELEKTRICKÉ VEDENIE VN
		TRAFOSTANICA STOŽIAROVÁ
		TRAFOSTANICA KIOSKOVÁ / MUROVANÁ
		POZEMKY A OBJEKTY S FUNKCIOU DOPLNKOVÉHO BÝVANIA
		POZEMKY A OBJEKTY S FUNKCIOU O.V. KOMERČNÉHO CHARAKTERU
		POZEMKY A OBJEKTY S FUNKCIOU O.V. NEKOMERČNÉHO CHARAKTERU
		POZEMKY A OBJEKTY S FUNKCIOU LAHKÝ PRIEMYSEL A LOGISTIKA, VÝROBA A PODNIKANIE
		SPRIEVODNÁ ZELEŇ
		PLOCHY STATICKEJ AUTOMOBILOVEJ DOPRAVY
		SUCHÝ POLDER/ POŽIARNA NÁDRŽ
		PODZEMNÝ VODNÝ ZDROJ

OZN. LOKALITY	VÝMERA V ha	HLAVNÁ FUNKCIA V ZMYSLE PLATNÉHO ÚPD	NAVRHOVANÁ Hlavná FUNKC. V ZMYSLE DOPLNKU č. 1	ÚČEL NAVRHOVANÝCH DOPLNKOV
1ZAD	72,4638	GOLFOVÉ IHRISKO, GOLFOVÝ KLUB, ORNÁ PÓDA, CESTA I. A III. TRIEDY	LAHKÝ PRIEMYSEL A LOGISTIKA, DOPLNKOVÉ BÝVANIE, KOMERČNÁ A NEKOMERČNÁ VYBAVENOSŤ, CESTA III. TRIEDY, KRUHOVÉ OBJAZDY CIEST I. A III. TRIEDY	ZMENA FUNKČNÉHO VYUŽITIA

ZMENY A DOPLNKY č.1 K ÚPN OBCE NITRIANSKE HRNČIAROVCE

ARCHITEKTONICKÝ ATELIER

neutra

OBJEDNÁVATEL: OBEC NITRIANSKE HRNČIAROVCE

SPRACOVATEL: NEUTRA - ARCHITEKTONICKÝ ATELIER, FARSKÁ 1, 949 01 NITRA

ZODP. PROJEKTANT: ING. ARCH. PETER MIZIA



TEL.: 037/6579461

PROJEKTANT: ING. LUCIA ČERNÁ

MIERKA: 1:10 000

FORMÁT: 2 A4

DÁTUM: 10/2017

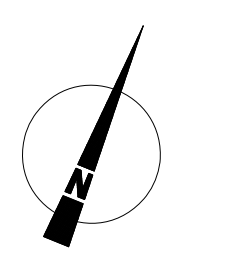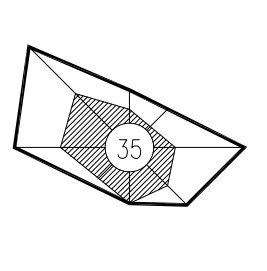

3

NÁZOV VÝKRESU: VÝKRES OCHRANY PRÍRODY A TVORBY KRAJINY, VRÁTANE PRVKOV ÚSES