


REZ A-A'

d OMIETKA S ROZTIERATEĽNOU ŠTRUKTÚROU 15 MM
PENĚTRAČNÝ NÁTER
SIETKA ZO SKLENENÝCH VLÁKIEN 9900
LEPIACA STIERKA
POLYSTYRÉN EPS-F 150 MM
LEPIACA MALTA
JESTV. OSVODOVÉ MURIVO Z PÓROBETÓNU HR. 300 MM

b BETÓN. ŠKRIDLÁ DRAMAC
LATOVANIE 50x35 MM
KONTRALATA 50x35 MM
PAROPRIEPUSTNÁ FÓLIA
JESTV. KROKVA
NOBASIL M MEDZI KROKVAMI 150 MM
NOBASIL M POD KROKVAMI 100 MM
PARONEPR. FÓLIA
SADEOKARTON 12,5 MM

c BETÓNOVÁ ŠKRIDLÁ DRAMAC
LATOVANIE 50x35 MM
KONTRALATA 50x35 MM
PAROPRIEP. FÓLIA
JESTV. KROKVA
TATRANSKÝ PROFIL

d PVC (KER. DLAŽBA, VEĽKOPL. PARKET) 10 MM
BET. MAZANIJA HR. 60 MM
TVRDENÝ NOBASIL 30 MM + FÓLIA
JESTV. KERAMICKÝ STROP 300 MM

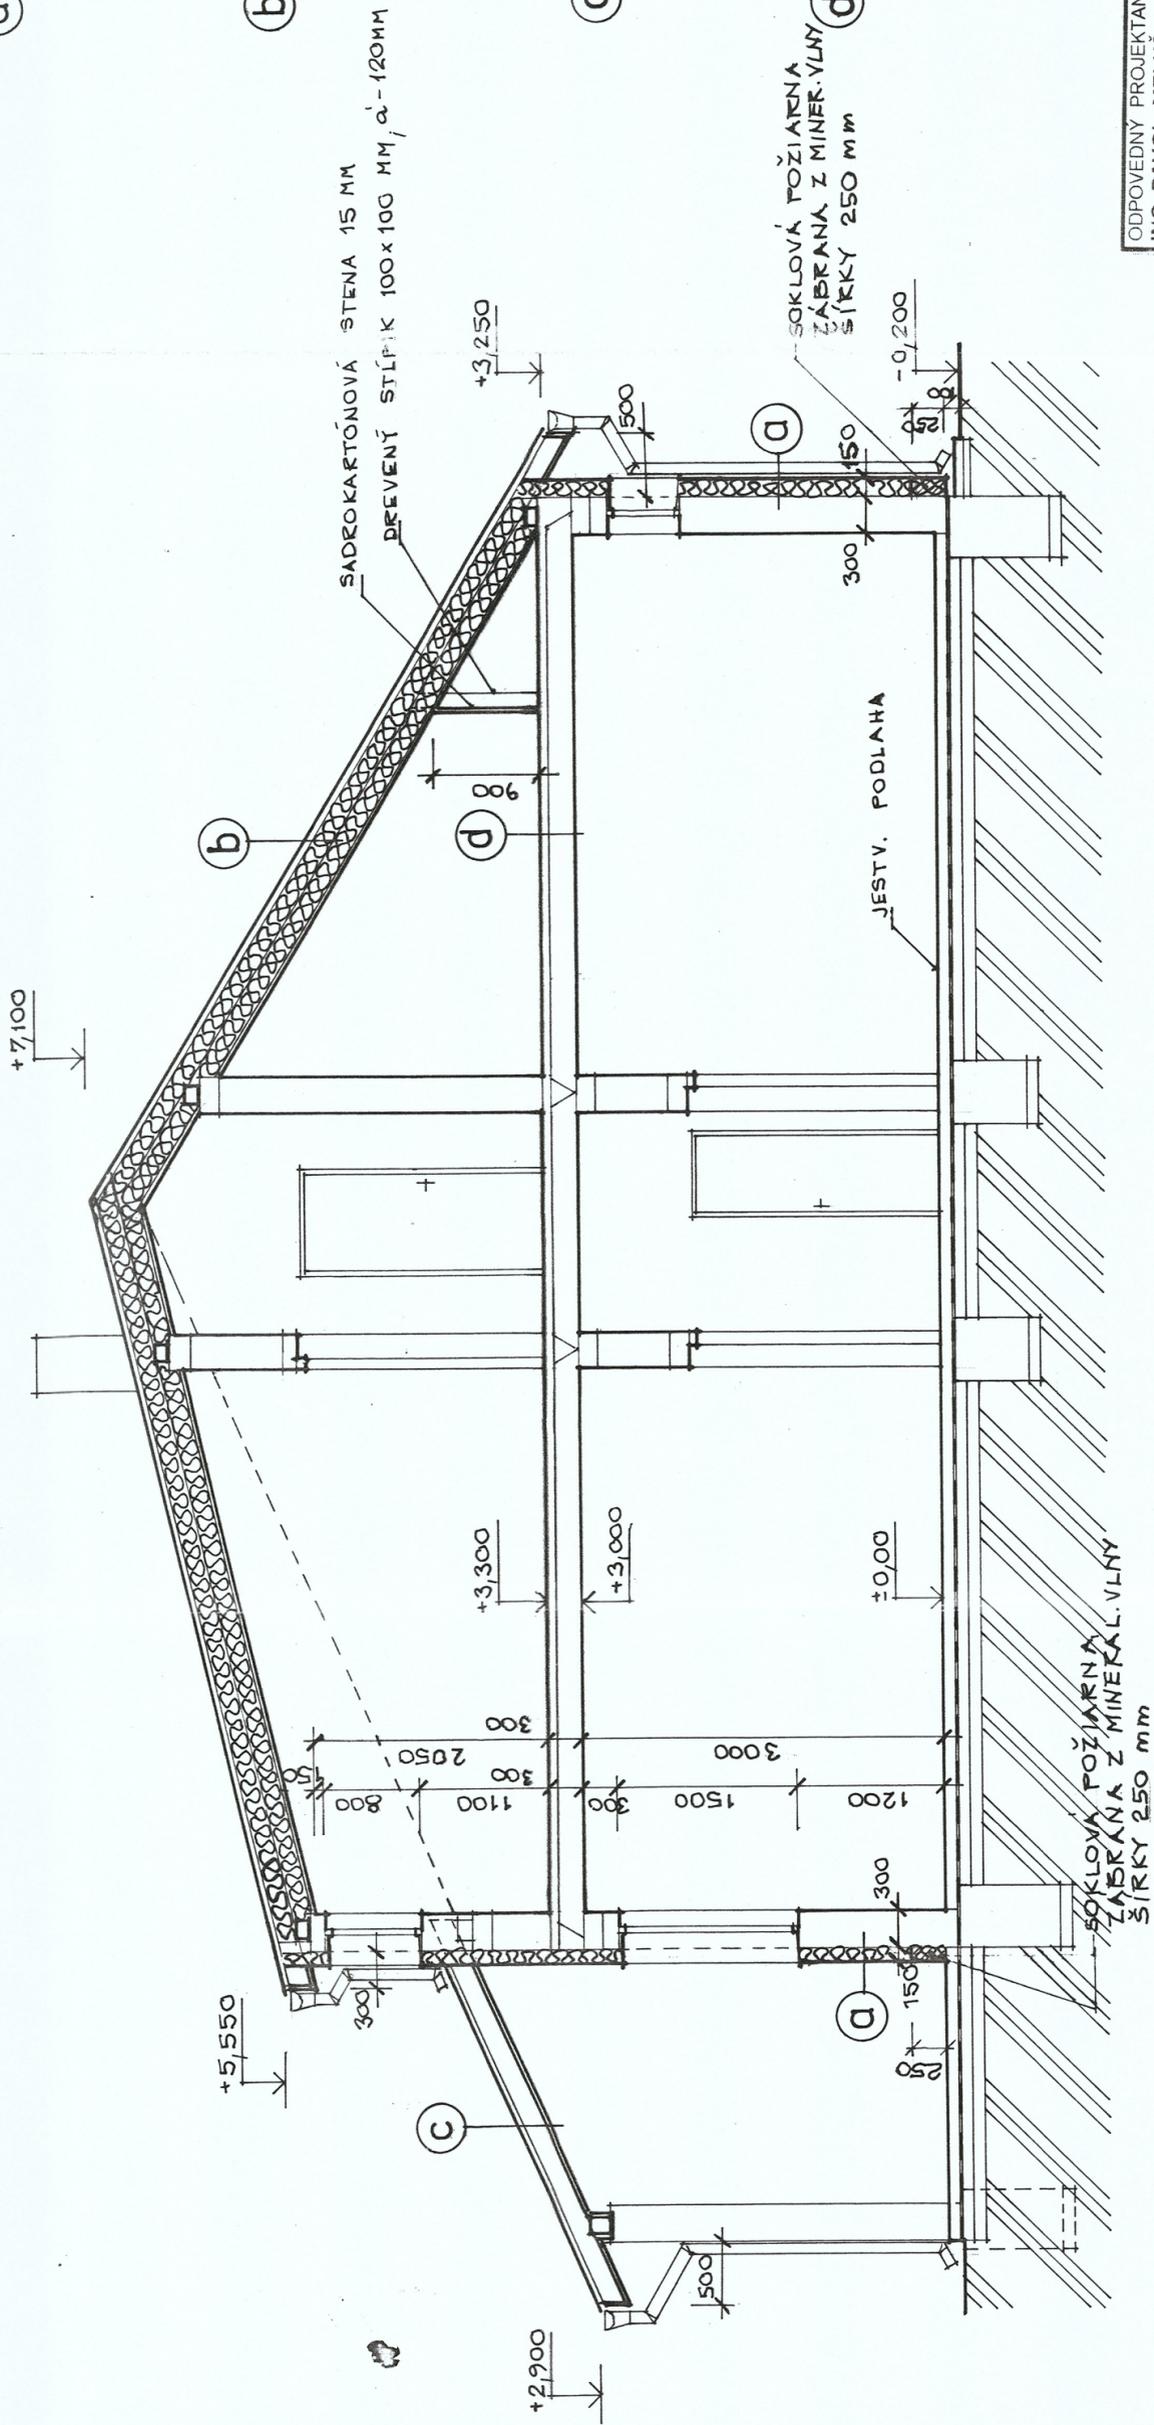

| | | |
|--|---|--|
| ODPOVEDNÝ PROJEKTANT: ING. PAVOL MELUS | KRESLIL: ING. PAVOL MELUS | Ing. Pavol MELUS projektant ul. Pod kaštieľom 376 955 01 Tovarníky |
| MIESTO STAVBY: Nitrianske Hrnčiarovce | INVESTOR: Obec Nitrianske Hrnčiarovce | DATUM: 2/2017 |
| INVESTOR: Obec Nitrianske Hrnčiarovce | NAZOV STAVBY: Zvýšenie energetickej účinnosti budovy „Obecného spoločenského centra“ | FORMÁT: 3 x A4 |
| NAZOV STAVBY: Obec Nitrianske Hrnčiarovce | PROFESIA: Stavebná časť | STUPEN: Projekt stavby |
| OBSAH: Rez A-A' | | MIERKA: 1:50 |
| | | VÝKR. Č.: A-4 |