




POHLAD ČELNÝ

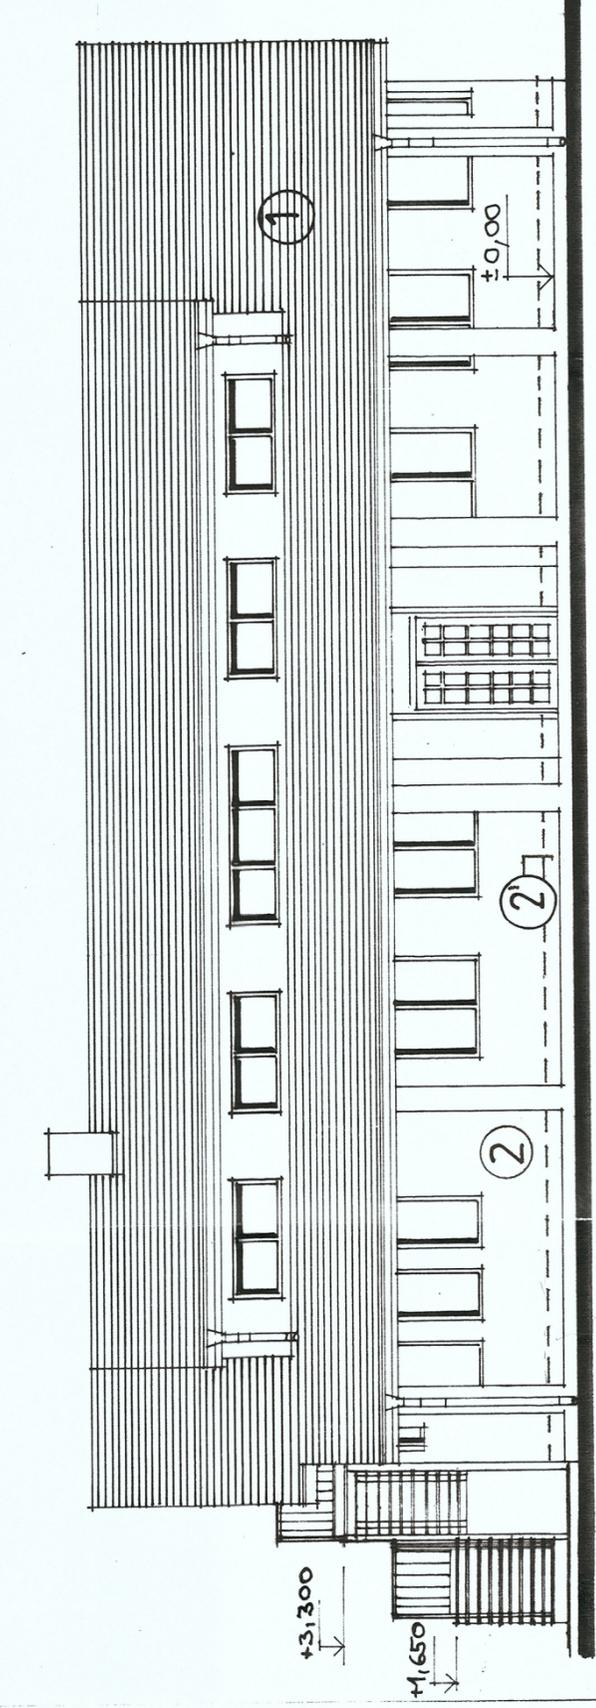


POHLAD BOČNÝ

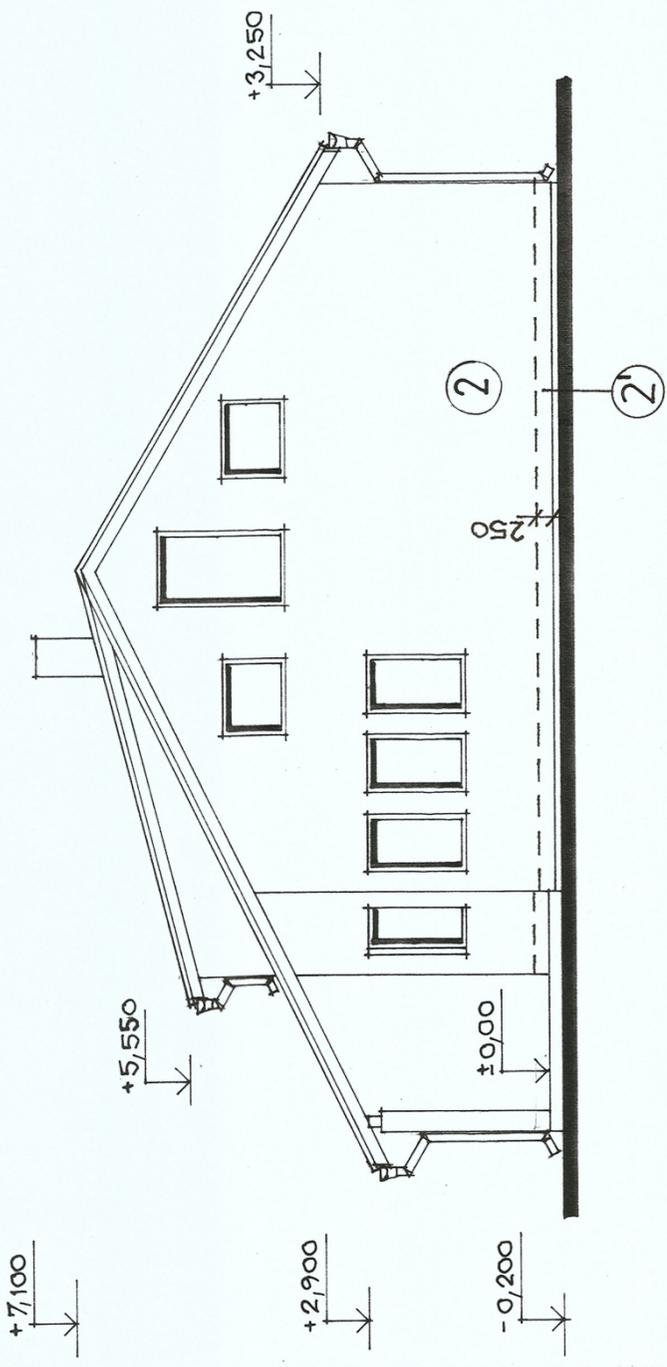


POHLAD ZADNÝ

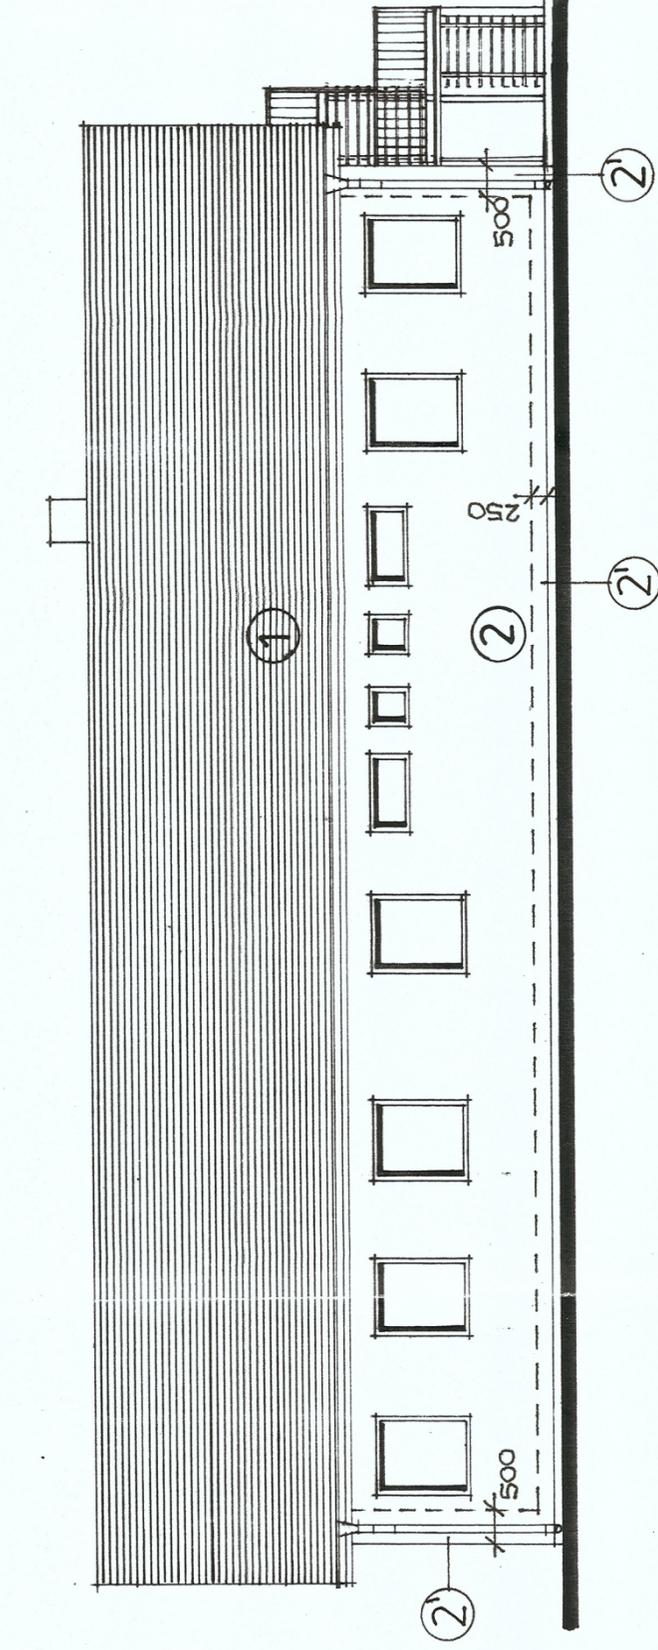

POHLAD BOČNÝ

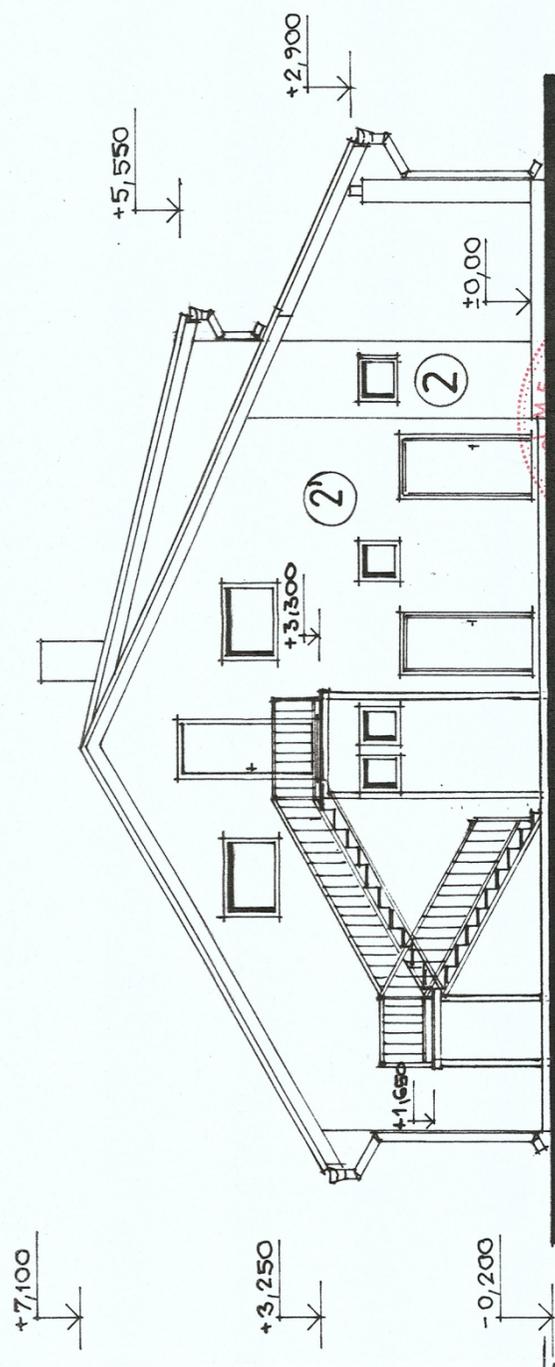

- ① KRYTINA BRAMAC
- ② SILIKÁTOVÁ OMIETKA (ZATEPLENIE POLYSTYRÉNOM)
- ③ SILIKÁTOVÁ OMIETKA (ZATEPLENIE MINERÁLNOU VLNOU)

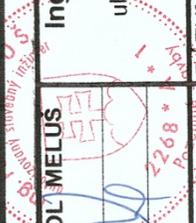ODPOVEDNÝ PROJEKTANT: ING. PAVOL MELUŠ	KRESLIL: ING. PAVOL MELUŠ	Ing. Pavol Meluš projektant ul. Pod kaštieľom 376 955 01 Tovarníky
MIESTO STAVBY: Nitrianske Hrnčiarovce	INVESTOR: Obec Nitrianske Hrnčiarovce	
NAZOV STAVBY: Zvýšenie energetickej účinnosti budovy „Obecného spoločenského centra“	DÁTUM: 2/2017 FORMÁT: 3 x A4 PROFESIA: Stavebná časť STUPEN: Projekt stavby	VYKR. Č.: A-6 MIERKA: 1:100
OBSAH: Pohľady		