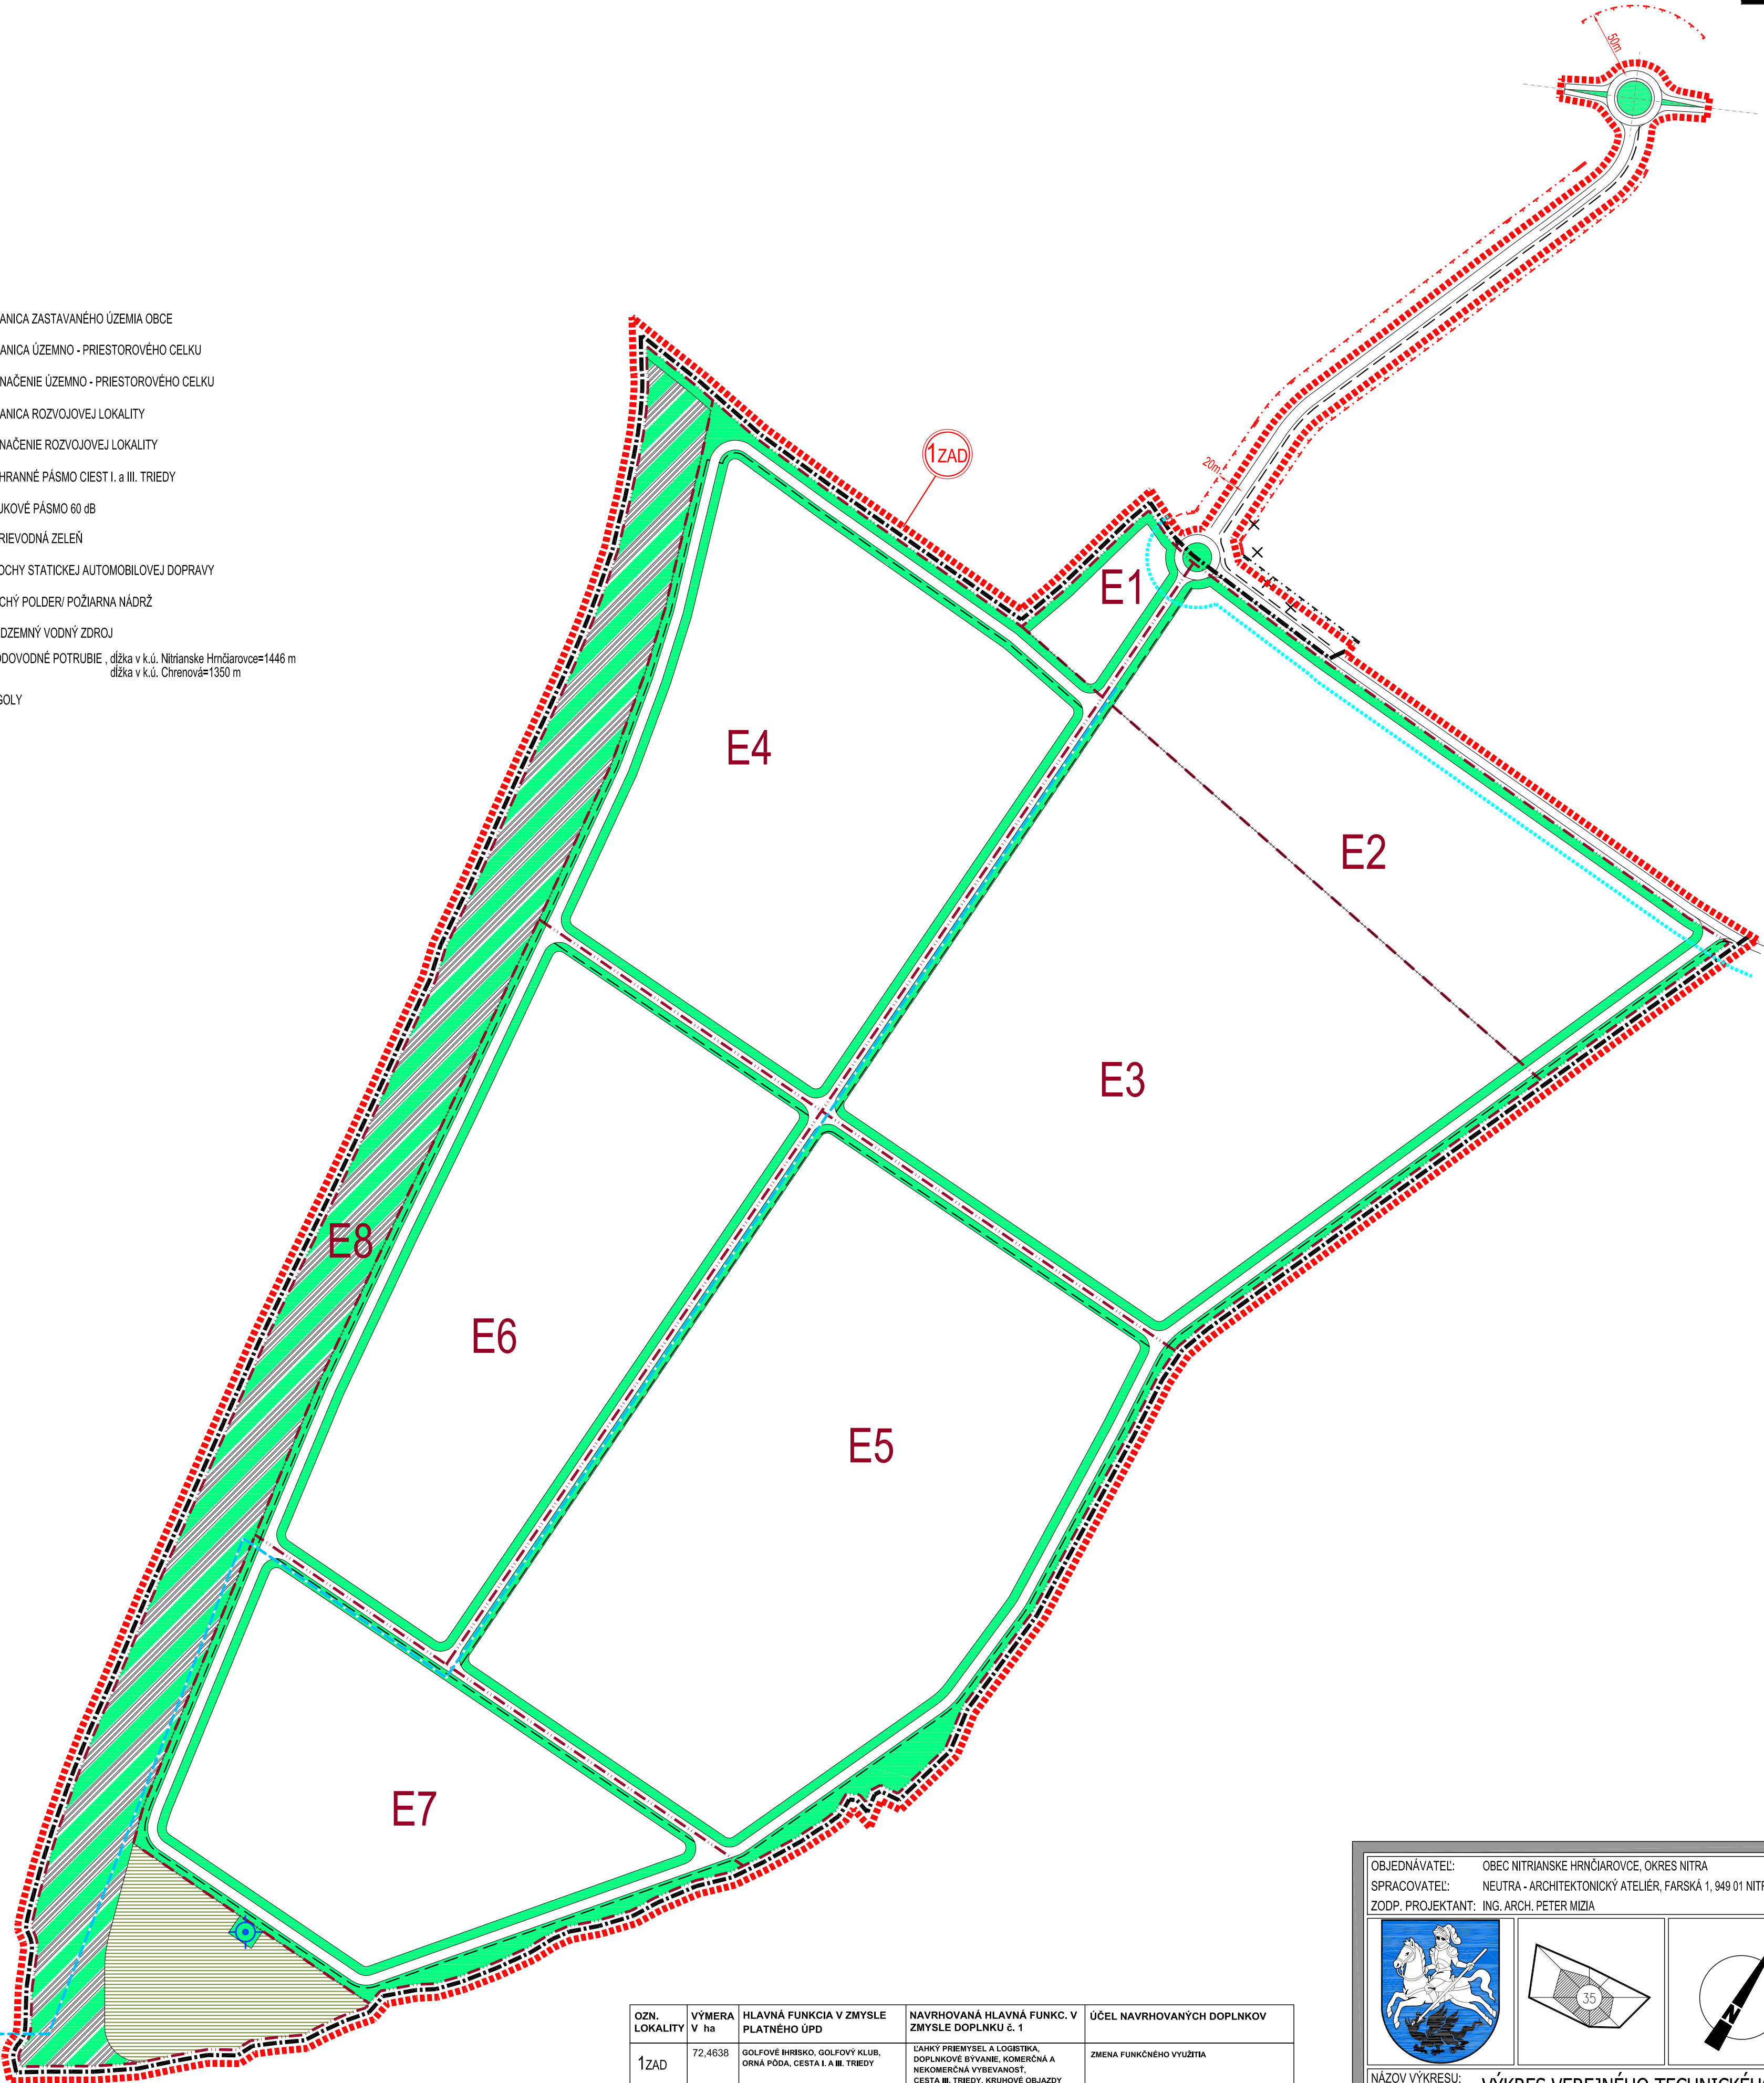


ZMENY A DOPLNKY č.1 K ÚPN OBCE
NITRIANSKE HRNČIAROVCE

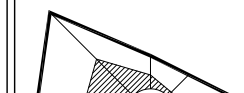
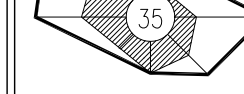
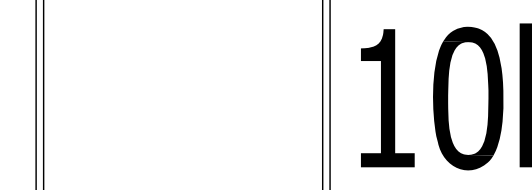
ARCHITEKTONICKÝ ATELIER
neutra

LEGENDA ZAD č.1:

STAV	NÁVRH	
		HRANICA ZASTAVANÉHO ÚZEMIA OBCE
		HRANICA ÚZEMNO - PRIESTOROVÉHO CELKU
	E1	OZNAČENIE ÚZEMNO - PRIESTOROVÉHO CELKU
		HRANICA ROZVOJOVEJ LOKALITY
	1ZAD	OZNAČENIE ROZVOJOVEJ LOKALITY
		OCHRANNÉ PÁSMO CIEST I. a III. TRIEDY
		HLUKOVÉ PÁSMO 60 dB
		SPRÍEVODNÁ ZELEŇ
		PLOCHY STATICKEJ AUTOMOBILOVEJ DOPRAVY
		SUCHÝ POLDER/ POŽIARNÁ NÁDRŽ
		PODZEMNÝ VODNÝ ZDROJ
		VODOVODNÉ POTRUBIE , dĺžka v k.ú. Nitrianske Hrnčiarovce=1446 m dĺžka v k.ú. Chrenová=1350 m
		RIGOLY



OZN. LOKALITY	VÝMERA V ha	HLAVNÁ FUNKCIA V ZMYSLE PLATNÉHO ÚPD	NAVRHOVANÁ HLAVNÁ FUNKC. V ZMYSLE DOPLNKU č. 1	ÚČEL NAVRHOVANÝCH DOPLNKOV
1ZAD	72,4638	GOLFÓVÉ HRNČIAROVCE, GOLFPOVÝ KLUB, ORNÁ PÓDA, CESTA I. A III. TRIEDY	LAHKY PRIEMYSEL A LOGISTIKA, DOPLNKOVÉ BÝVANIE, KOMERČNÁ A NEKOMERČNÁ VYBEVANOSŤ, CESTA III. TRIEDY, KRUIKOVÉ OBJAZDY CEST I. A III. TRIEDY	ZMENA FUNKČNÉHO VYUŽITIA

OBJEDNÁVATEL:	OBEC NITRIANSKE HRNČIAROVCE, OKRES NITRA	MIERKA:	1:2 880
SPRACOVATEL:	NEUTRA - ARCHITEKTONICKÝ ATELIER, FARSKÁ 1, 949 01 NITRA, TEL.: 037/6579461	FORMÁT:	6 A4
ZODP. PROJEKTANT:	ING. ARCH. PETER MIZIA	PROJEKTANT:	ING. LUCIA ČERNÁ
			
			
			
NÁZOV VÝKRESU: VÝKRES VEREJNÉHO TECHNICKÉHO VYBAVENIA - VODNÉ HOSPODÁRSTVO			