


LEGENDA:

STAV	NÁVRH	VÝHLAD	
			HRANICA KATASTRÁLNEHO ÚZEMIA OBCE
			HRANICA ZASTAVANÉHO ÚZEMIA OBCE
			HRANICA ÚZEMNO - PRIESTOROVÉHO CELKU
			OZNAČENIE ÚZEMNO - PRIESTOROVÉHO CELKU
			HRANICA NÁRODNEJ KULTÚRNEJ PAMIATKY
			OCHRANNÉ PÁSMO CIEST I. a III. TRIEDY
			HLUKOVÉ PÁSMO 60 dB
			OCHRANNÉ PÁSMA VŠETKÝCH DRUHOV
			MANIPULAČNÉ PÁSMO VODNÉHO TOKU
			PRIVÁDZAČ R1 NITRA - SELENEC
			RIGOLY
			VODNÁ PLOCHA, VODNÝ TOK
			DRENÁŽ V SPRÁVE HYDROMELIORÁCIÍ s.p.
			VODOVODNÉ POTRUBIE
			SÚKR. ZELENĚ (ZÁHRADY, SADY)
			VYHRADENÁ ZELENĚ (PARK)
			SPRIEVODNÁ ZELENĚ
			VYHRADENÁ ZELENĚ (OINTORÍN)
			VINICE
			NELESNÁ DREVINNÁ VEGETÁCIA
			ORNÁ PÓDA

ZNAČKY:

	KAPLINKA
	ARCHITEKTONICKÁ DOMINANTA
	CESTNÝ MOST / LÁVKA
	VODOJEM, LOKÁLNY ZDROJ
	METEOROLOGICKÁ STANICA
	NÁRODNÁ KULTÚRNA PAMIATKA
	HRANICA NÁRODNEJ KULTÚRNEJ PAMIATKY

1. POĽNOHOSPODÁRSKY PODNIK SHR
2. OBCHOD S POTRAVINAMI
3. PREDAJ POĽNOHOSPODÁRSKEJ A LESNEJ TECHNIKY
4. VYSUNUTÉ PRACOVISKO SPU
5. NKP KAŠTIEL A PARK MALANTA
6. KAPLINKA SEDEMOLESTNEJ P. MÁRIE

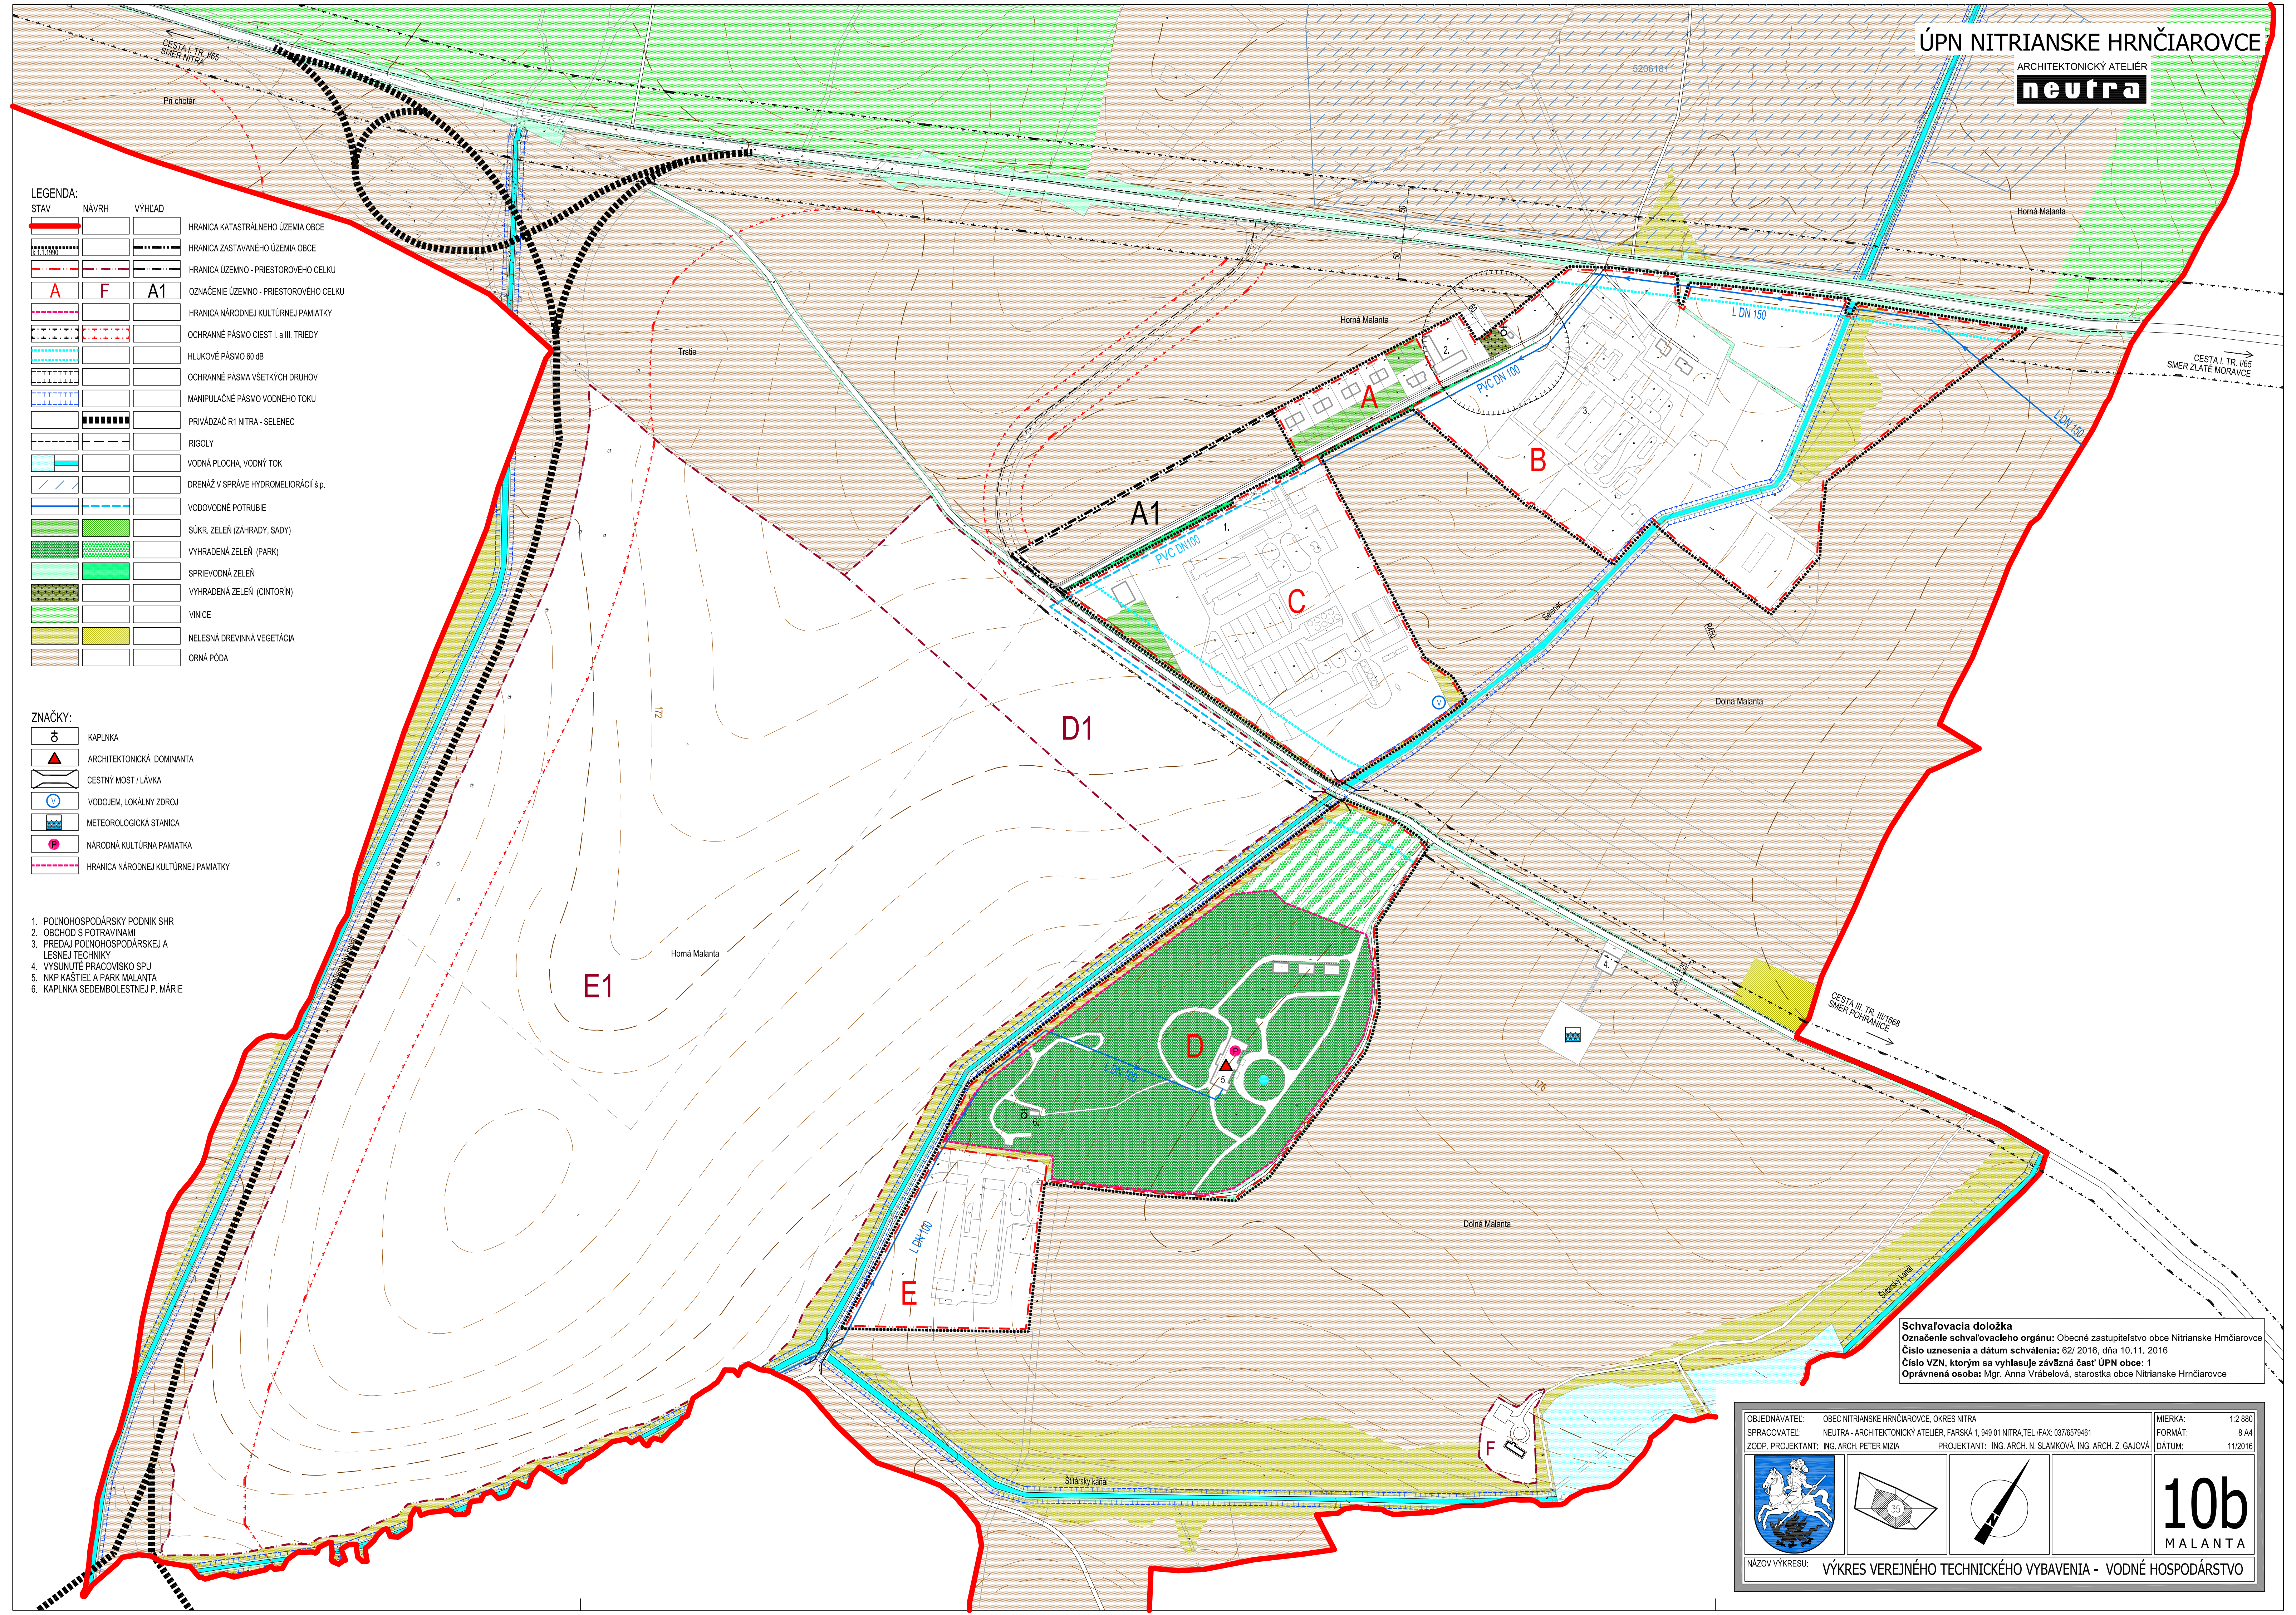

Schvaľovacia doložka
Označenie schvaľovacieho orgánu: Obecné zastupiteľstvo obce Nitrianske Hrnčiarovce
Číslo uznesenia a dátum schválenia: 62/2016, dňa 10.11.2016
Číslo VZN, ktorým sa vyhlasuje záväzná časť ÚPN obce: 1
Oprávnená osoba: Mgr. Anna Vrábelová, starostka obce Nitrianske Hrnčiarovce

OBJEDNÁVATEL: OBEC NITRIANSKE HRNČIAROVCE, OKRES NITRA	MIERKA: 1:2 880
SPRACOVATEL: NEUTRA - ARCHITEKTONICKÝ ATELIER, FARSKÁ 1, 949 01 NITRA, TEL./FAX: 037/6579461	FORMÁT: 8 A4
ZODP. PROJEKTANT: ING. ARCH. PETER MIZIA	DÁTUM: 11/2016
PROJEKTANT: ING. ARCH. N. SLÁMKOVÁ, ING. ARCH. Z. GAJOVÁ	

10b
MALANTA

NAZOV VÝKRESU: VÝKRES VEREJNÉHO TECHNICKÉHO VYBAVENIA - VODNÉ HOSPODÁRSTVO