


ZMENY A DOPLNKY č.1 K ÚPN OBCE
NITRIANSKE HRNČIAROVCE

ARCHITEKTONICKÝ ATELIER
neutra

LEGENDA ZAD č.1:

STAV	NÁVRH	
		HRANICA ZASTAVANÉHO ÚZEMIA OBCE
		HRANICA ÚZEMNO - PRIESTOROVÉHO CELKU
	E1	OZNAČENIE ÚZEMNO - PRIESTOROVÉHO CELKU
		HRANICA ROZVOJOVEJ LOKALITY
	1ZAD	OZNAČENIE ROZVOJOVEJ LOKALITY
		OCHRANNE PÁSMO CIEST I. a III. TRIEDY
		HLUKOVÉ PÁSMO 60 dB
		OCHRANNE PÁSMO VŠETKÝCH DRUHOV
		KRUHOVÝ OBJAZD - CESTA I. TRIEDY I/65
		CESTA III. TRIEDY
		KRUHOVÝ OBJAZD - CESTA III. TRIEDY III/1668
		ÚČELOVÉ KOMUNIKÁCIE SPEVNENÉ
	X X X	NAVRHOVANÝ ÚSEK CESTY III. TRIEDY VRÁTANE CYKLITICKÉHO CHODNÍKA URČENÝ NA ZRUŠENIE
		CYKLISTICKÝ CHODNÍK
		RIGOLY
		22 kV VZDUŠNÉ ELEKTRICKÉ VEDENIE VN NA ZRUŠENIE
		22 kV KÁBLOVÉ ELEKTRICKÉ VEDENIE VN
		TRAFOSTANICA STOŽIAROVÁ
		TRAFOSTANICA KIOSKOVÁ / MUROVANÁ
		STAVEBNÁ ČIARA
		SPRIEVODNÁ ZELEŇ
		PLOCHY STATICKEJ AUTOMOBILOVEJ DOPRAVY
		PODZEMNÝ VODNÝ ZDROJ
		VONKAJŠIE ROZVOJOVÉ LOKALITY
	2	OZNAČENIE ROZVOJOVEJ LOKALITY

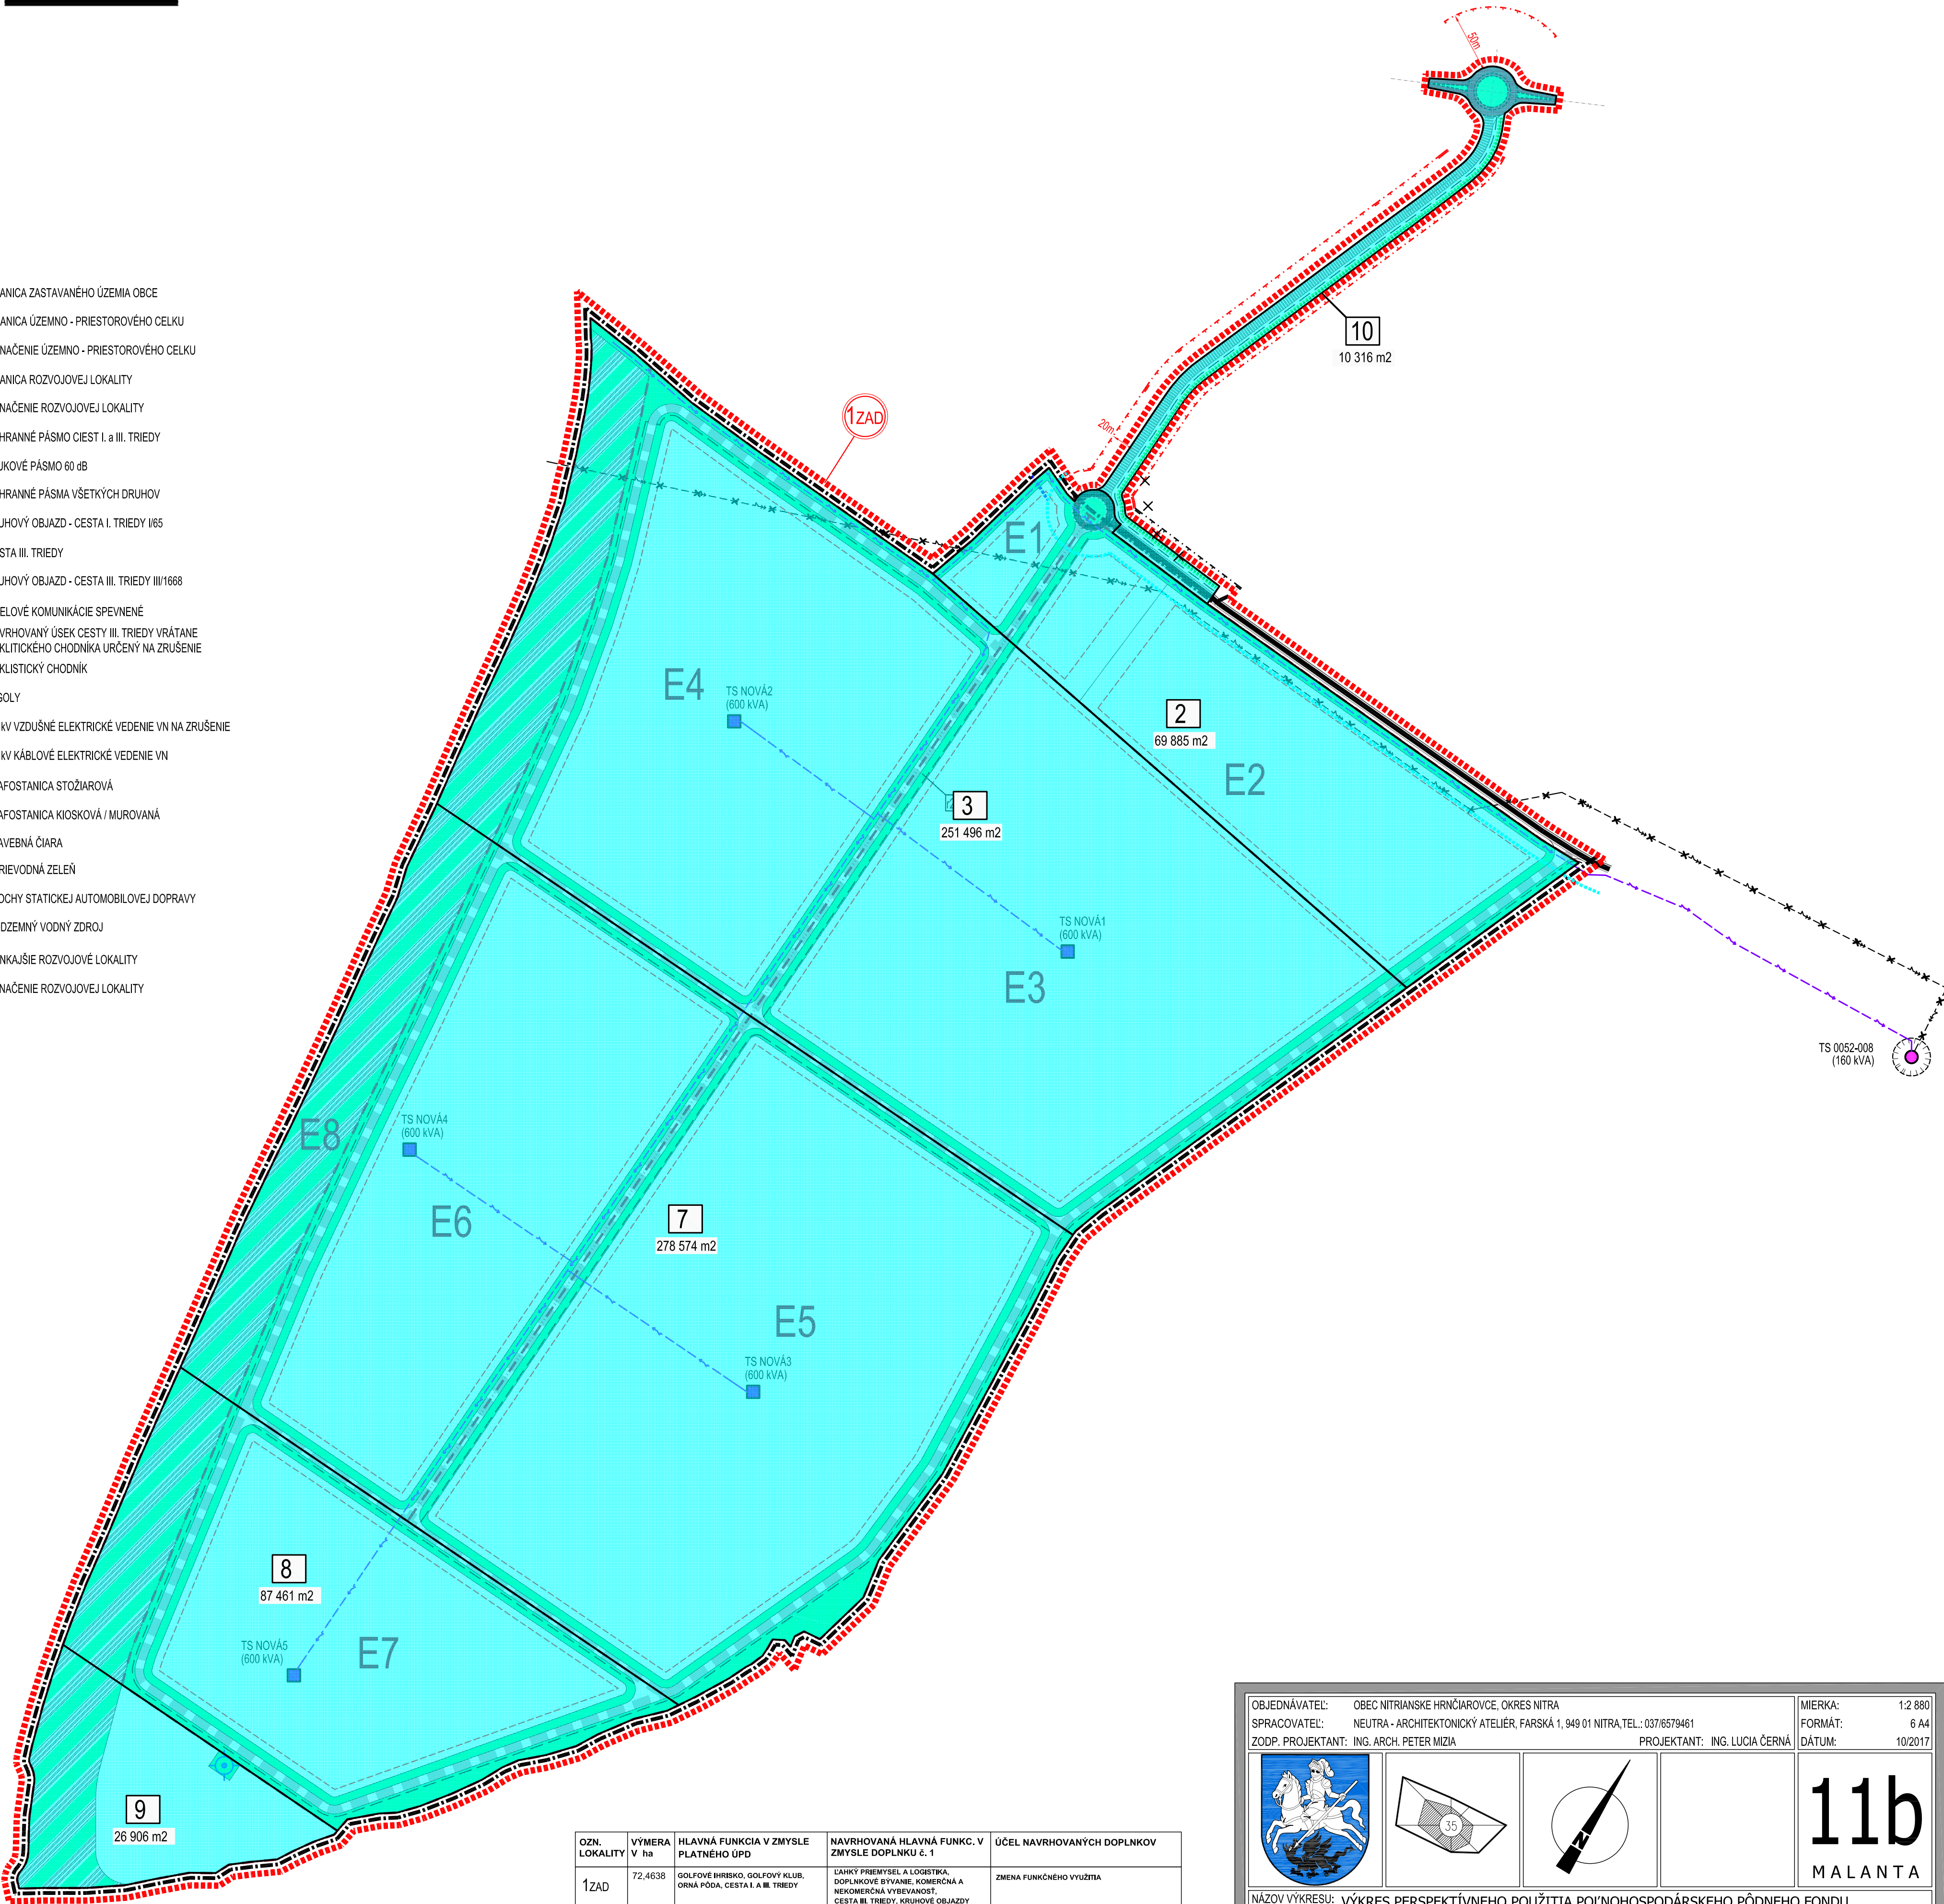

OZN. LOKALITY	VÝMERA V ha	HLAVNÁ FUNKCIA V ZMYSLE PLATNEHO ÚPD	NAVRHOVANÁ HLAVNÁ FUNKC. V ZMYSLE DOPLNKU č. 1	ÚČEL NAVRHOVANÝCH DOPLNKOV
1ZAD	72,4638	GOLFOVÉ IHRSKO, GOLFOVÝ KLUB, ORNÁ PÓDA, CESTA I. A III. TRIEDY	LAHKÝ PRIEMYSEL A LOGISTIKA, DOPLNKOVÉ BYVANIE, KOMERČNÁ A NEKOMERČNÁ VYBEVANOSŤ, CESTA III. TRIEDY, KRUHOVÉ OBJAZDY CIEST I. A III. TRIEDY	ZMENA FUNKČNÉHO VYUŽITIA

OBJEDNÁVATEL: OBEC NITRIANSKE HRNČIAROVCE, OKRES NITRA	MIERKA: 1:2 880			
SPRACOVATEL: NEUTRA - ARCHITEKTONICKÝ ATELIER, FARSKÁ 1, 949 01 NITRA, TEL.: 037/6579461	FORMÁT: 6 A4			
ZODP. PROJEKTANT: ING. ARCH. PETER MIZIA	PROJEKTANT: ING. LUCIA ČERNÁ			
	DÁTUM: 10/2017			
				11b MALANTA
NÁZOV VÝKRESU: VÝKRES PERSPEKTÍVNEHO POUŽITIA POĽNOHOSPODÁRSKEHO PÔDNEHO FONDU A LESNÉHO PÔDNEHO FONDU NA NEPOĽNOHOSPODÁRSKE ÚČELY				