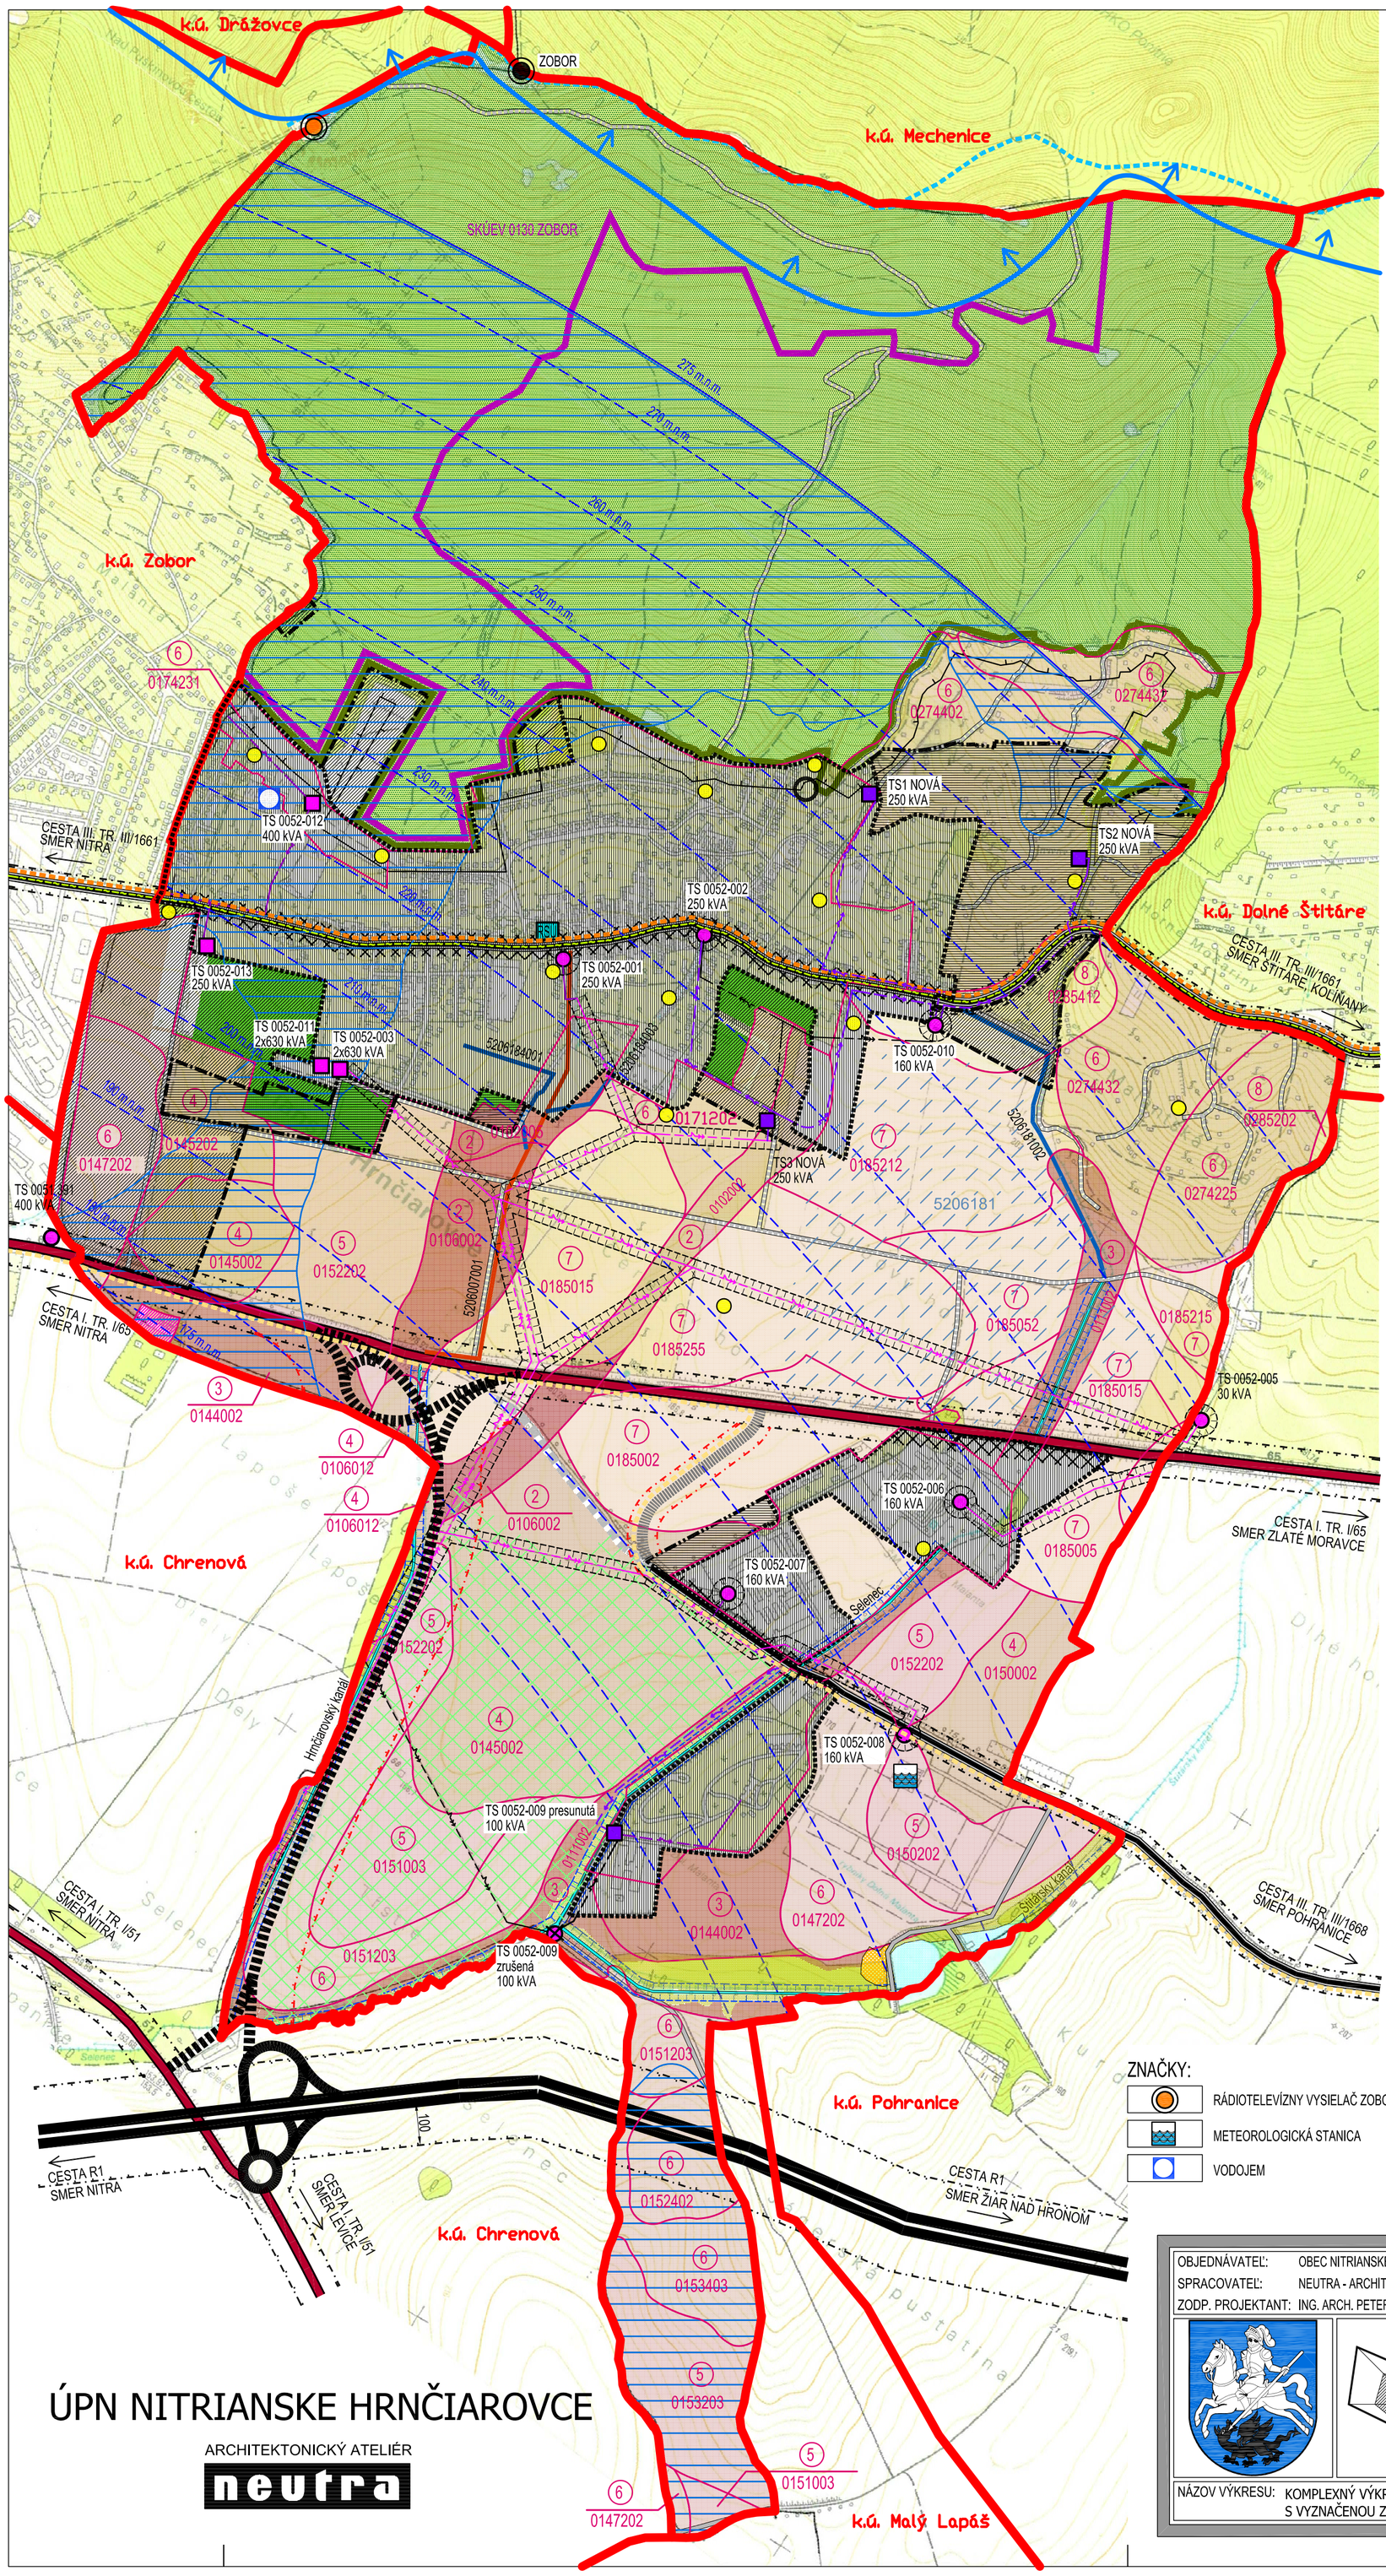

LEGENDA:

STAV | NÁVRH | VÝHĽAD

- HRANICA KATASTRÁLNEHO ÚZEMIA OBCE
- HRANICA CHKO PONITRIE
- HRANICA SKÚEV 0130 ZOBOR
- OCHRANNÉ PÁSMO II.STUPŇA VODÁRENSKÝCH ZDROJOV (VZ PODHORANY-SOKOLNÍKY, BÁDICE, POHRANICE A KOLÍŇANY)
- HRANICA ZASTAVANÉHO ÚZEMIA OBCE (k 1.1.1990)
- ZASTAVANÉ ÚZEMIE
- OCHRANNÉ PÁSMO CIEST
- ÚZEMIE ZAŤAŽENÉ HLUKOM
- OCHRANNÉ PÁSMA VŠETKÝCH DRUHOV
- MANIPULAČNÉ PÁSMO VODNÉHO TOKU
- RÝCHLOSTNÁ CESTA R1
- PRIVÁDZAČ R1 NITRA - SELENEC
- CESTA I. TRIEDY
- CESTA III. TRIEDY
- MIESTNE AUTOMOBILOVÉ KOMUNIKÁCIE SPEVNENÉ
- ÚČELOVÉ KOMUNIKÁCIE SPEVNENÉ
- ÚČELOVÉ KOMUNIKÁCIE NESPEVNENÉ
- TURISTICKÝ CHODNÍK
- VÝZNAMNÁ CYKLOTURISTICKÁ TRASA
- CYKLOTURISTICKÁ TRASA
- 22 kV VZDUŠNÉ ELEKTRICKÉ VEDENIE VN
- 22 kV VZDUŠNÉ ELEKTRICKÉ VEDENIE VN NA ZRUŠENIE
- 22 kV KÁBLOVÉ ELEKTRICKÉ VEDENIE VN
- 22 kV KÁBLOVÉ ELEKTRICKÉ VEDENIE VN NA ZRUŠENIE
- TRAFOSTANICA STOŽIAROVÁ
- TRAFOSTANICA KIOSKOVÁ
- TRAFOSTANICA NA ZRUŠENIE
- DIAĽKOVÝ OPTICKÝ KÁBEL (DOK) T-COM
- DIGITÁLNA ÚSTREDŇA (RSU)
- ORNÁ PÔDA SKUPINY 2
- ORNÁ PÔDA SKUPINY 3
- ORNÁ PÔDA SKUPINY 4
- ORNÁ PÔDA SKUPINY 5
- ORNÁ PÔDA SKUPINY 6
- ORNÁ PÔDA SKUPINY 7
- ORNÁ PÔDA SKUPINY 8
- HRANICA BPEJ
- SKUPINA BPEJ (8)
- KÓD BPEJ (0285412)
- GOLFOVÝ AREÁL
- SÚKR. ZELEŇ (ZÁHRADY, SADY)
- SPRIEVODNÁ ZELEŇ
- NELESNÁ DREVINNÁ VEGETÁCIA
- TRVALÝ TRÁVNY PORAST (LÚKY, PASIENKY)
- LESY
- OCHRANNÉ PÁSMO LESA 50m
- VODNÁ PLOCHA, VODNÝ TOK
- UPRAVOVANÝ TOK
- ODVODŇOVACÍ KANÁL V SPRÁVE HYDROMELIORÁCIÍ š.p.
- DRENÁŽ V SPRÁVE HYDROMELIORÁCIÍ š.p.
- OCHRANNÉ PÁSMO LETISKA NITRA- JANÍKOVCE
- VODOROVNÁ OCHRANNÁ ROVINA 275 m n.m. B.p.v.
- TERÉNNA PREKÁŽKA
- ODVEZENÁ SKLÁDKA
- ENVIRONMENTÁLNA ZÁŤAŽ
- POZEMKY A OBJEKTY S FUNKCIOU O.V. KOMERČNÉHO CHARAKTERU
- POZEMKY A OBJEKTY S FUNKCIOU ŠPORTU A REKREÁCIE

ZNAČKY:

- RÁDIOTELEVÍZNY VYSIELAČ ZOBOR
- METEOROLOGICKÁ STANICA
- VODOJEM

Schvaľovacia doložka

Označenie schvaľovacieho orgánu: Obecné zastupiteľstvo obce Nitrianske Hrnčiarovce
Číslo uznesenia a dátum schválenia: 62/ 2016, dňa 10.11. 2016
Číslo VZN, ktorým sa vyhlasuje záväzná časť ÚPN obce: 1
Oprávnená osoba: Mgr. Anna Vrábelová, starostka obce Nitrianske Hrnčiarovce

ÚPN NITRIANSKE HRNČIAROVCE

ARCHITEKTONICKÝ ATELIÉR
neutra

OBJEDNÁVATEĽ:	OBEC NITRIANSKE HRNČIAROVCE	MIERKA:	1:10 000
SPRACOVATEĽ:	NEUTRA - ARCHITEKTONICKÝ ATELIÉR, FARSKÁ 1, 949 01 NITRA TEL.: 037/6579461	FORMÁT:	9 A4
ZODP. PROJEKTANT:	ING. ARCH. PETER MIZIA PROJEKTANT: ING. ARCH. N. SLAMKOVÁ, ING. ARCH. Z. GAJOVÁ	DÁTUM:	11/2016

NÁZOV VÝKRESU: KOMPLEXNÝ VÝKRES PRIESTOROVÉHO USPORIADANIA A FUNKČNÉHO VYUŽÍVANIA ÚZEMIA S VYZNAČENOU ZÁVÄZNOU ČASŤOU RIEŠENIA

2