


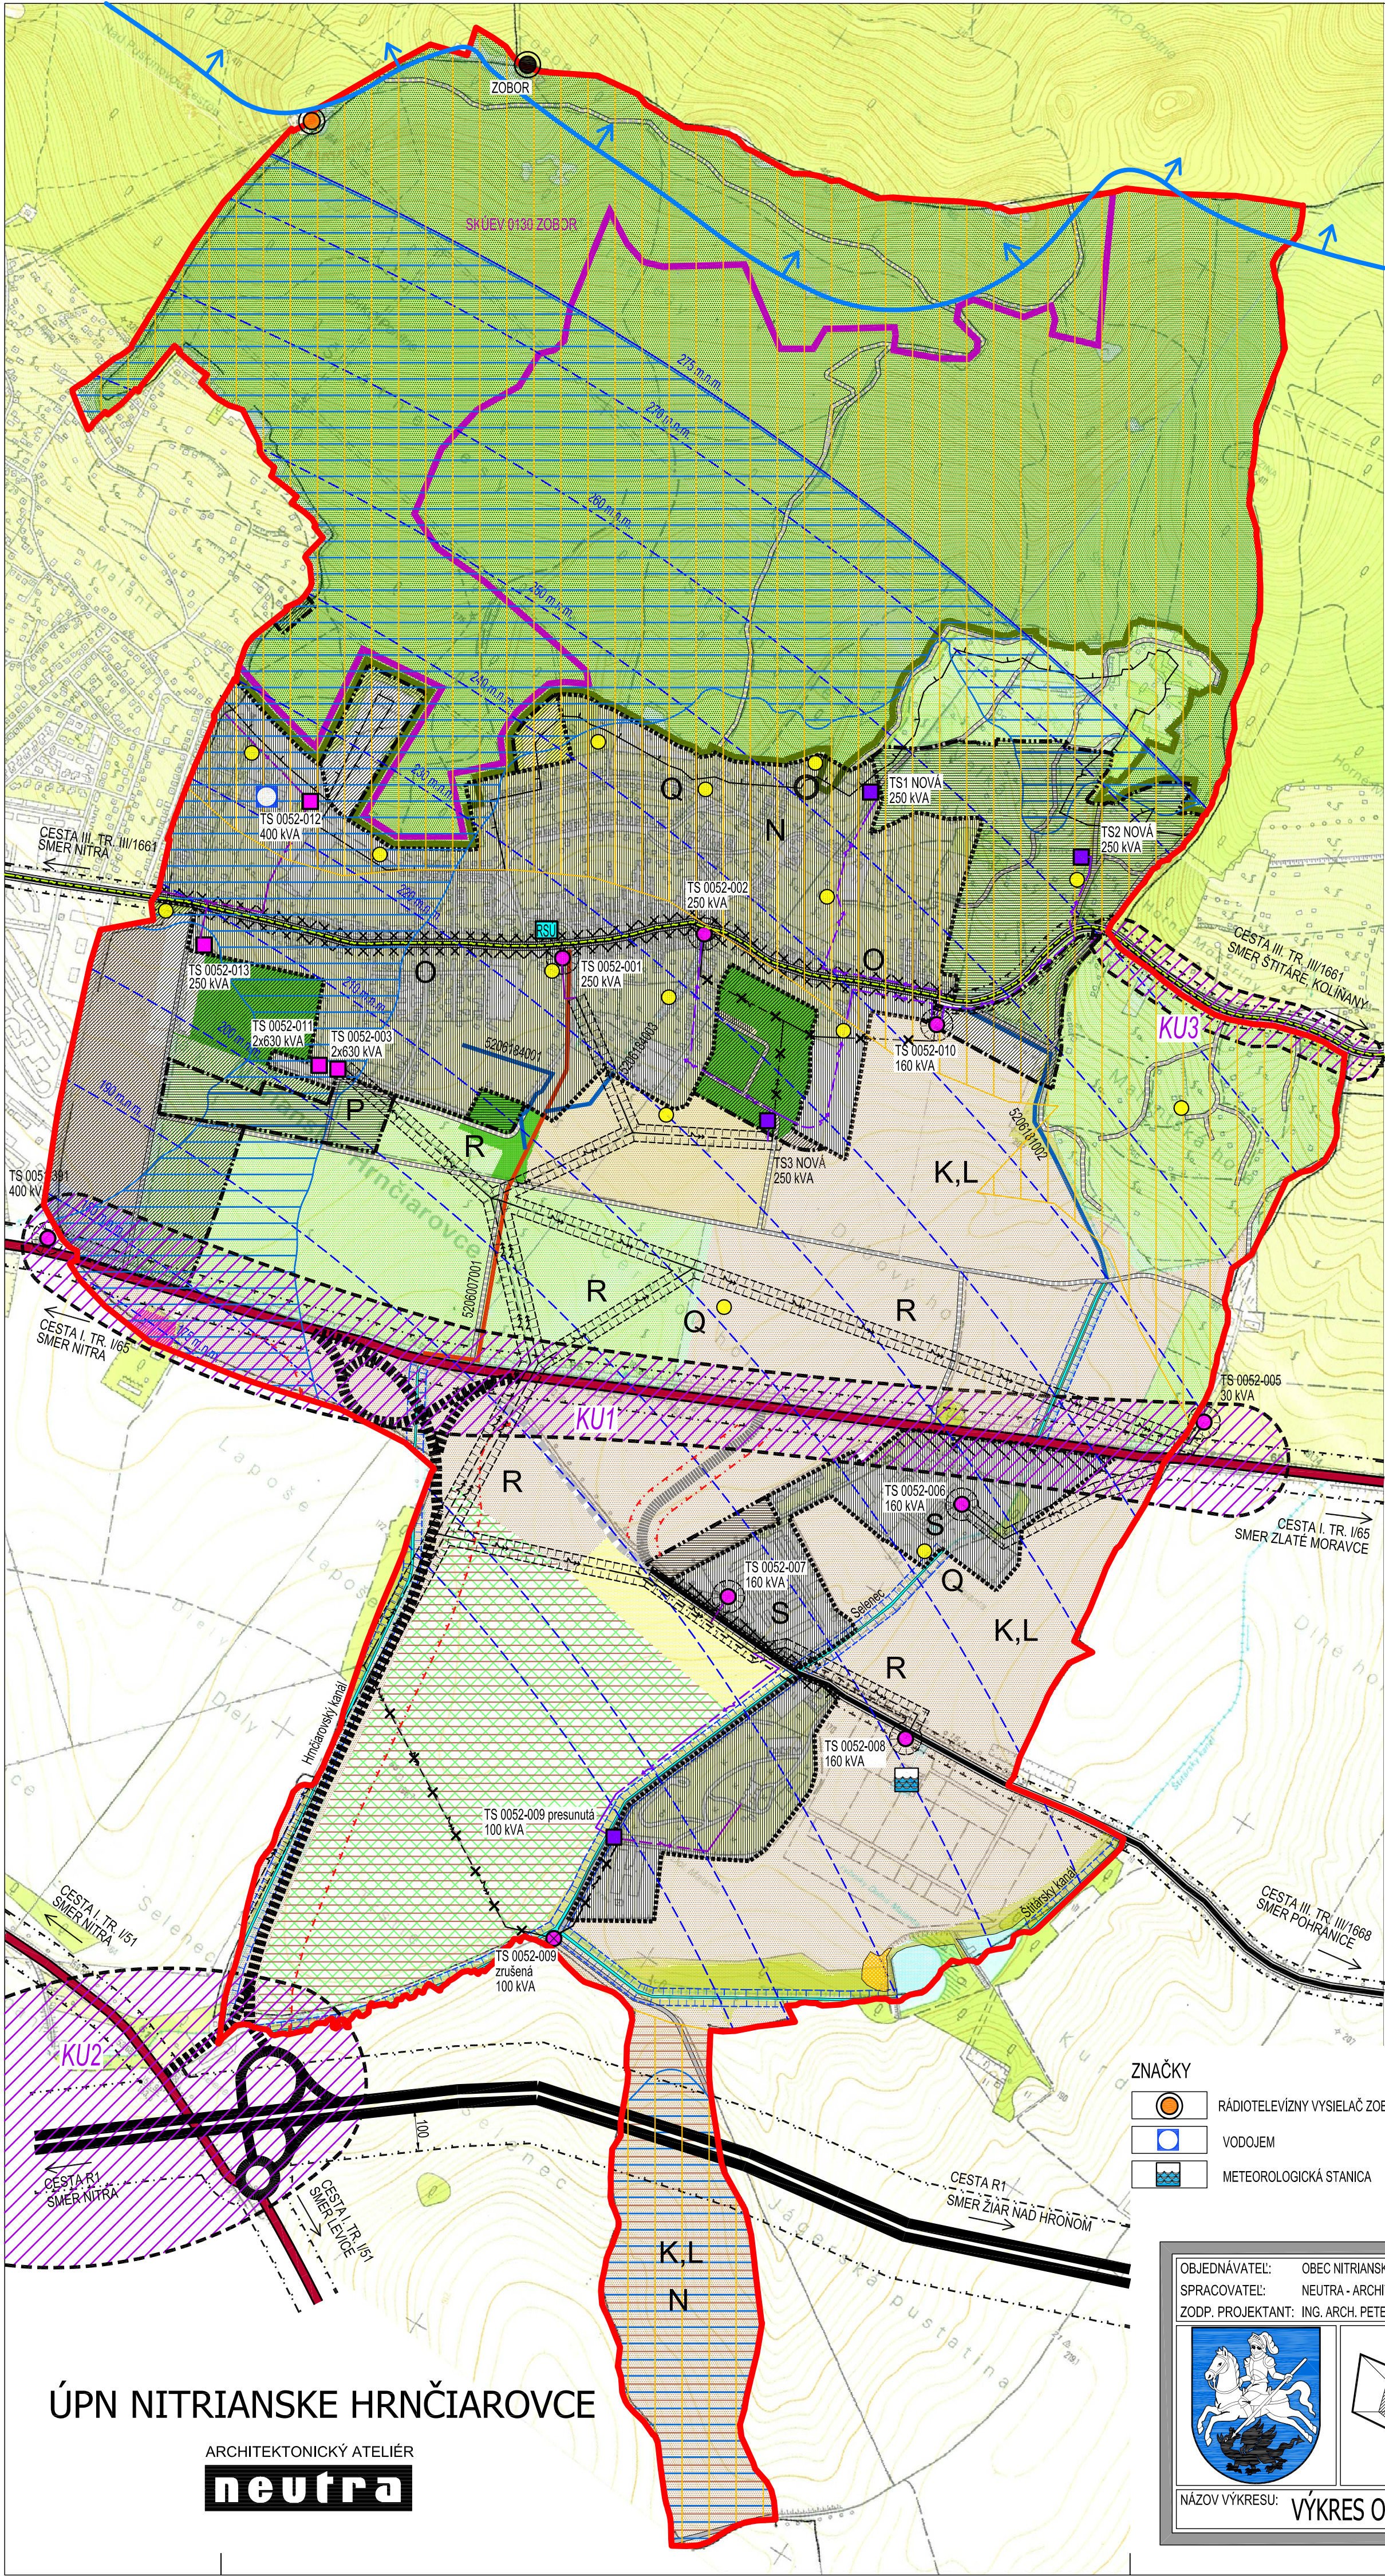

LEGENDA:			
STAV	NÁVRH	VÝHLAD	
			HRANICA KATASTRÁLNEHO ÚZEMIA OBCE
			HRANICA CHKO PONITRIE
			HRANICA SKŮEV 0130 ZOBOR
			HRANICA ZASTAVANÉHO ÚZEMIA OBCE
			ZASTAVANÉ ÚZEMIE
			POZEMKY A OBJEKTY S FUNKCIOU VÝROBY A PODNIKANIA
			POZEMKY A OBJEKTY S FUNKCIOU TECHNICKÉJ INFRAŠTRUKTÚRY
			POZEMKY A OBJEKTY S FUNKCIOU ŠPORTU A DOPLNKOVÉHO BYVANIA
			GOLFOVÝ AREÁL
			POZEMKY A OBJEKTY S FUNKCIOU O.V. KOMERČNÉHO CHARAKTERU
			POZEMKY A OBJEKTY S FUNKCIOU ŠPORTU A REKREAČIE
			ORNÁ PÓDA
			SÚKR. ZELENĚ (ZÁHRADY, SADY)
			VINICE
			SPRIEVODNÁ ZELENĚ
			NELESNÁ DREVINNÁ VEGETÁCIA
			TRVALÝ TRÁVNÝ PORAST (LŮKY, PASIENKY)
			LESY
			OCHRANNÉ PÁSMO LESA 50m
			VODNÁ PLOCHA, VODNÝ TOK
			OCHRANNÉ PÁSMO II. STUPNĚ VODÁRENSKÝCH ZDROJOV (VZ. PODHORANY-SOKOLNÍKY, BĎICE, POHRANICE A KOLÍNANY)
			UPRAVOVANÝ TOK
			ODVODŇOVACÍ KANÁL V SPRÁVE HYDROMELIORÁCIÍ š.p.

STRESOVÉ JAVY A ZDROJE			
			OCHRANNÉ PÁSMO CIEST
			ÚZEMIE ZÁTAŽENÉ HLUKOM
			OCHRANNÉ PÁSMA VŠETKÝCH DRUHOV
			MANIPULAČNÉ PÁSMA VODNÉHO TOKU
			RÝCHLOSTNÁ CESTA R1
			PRIVÁDZAČ R1 NITRA - SELENEC
			CESTA I. TRIEDY
			CESTA III. TRIEDY
			MIESTNE AUTOMOBILOVÉ KOMUNIKÁCIE SPEVNENÉ
			ÚČELOVÉ KOMUNIKÁCIE SPEVNENÉ
			ÚČELOVÉ KOMUNIKÁCIE NESPEVNENÉ
			22 kV VZDUŠNÉ ELEKTRICKÉ VEDENIE VN
			22 kV VZDUŠNÉ ELEKTRICKÉ VEDENIE VN NA ZRUŠENIE
			22 kV KÁBLOVÉ ELEKTRICKÉ VEDENIE VN
			22 kV KÁBLOVÉ ELEKTRICKÉ VEDENIE VN NA ZRUŠENIE
			TRAFOSTANICA STOŽIAROVÁ
			TRAFOSTANICA KIOSKOVÁ
			TRAFOSTANICA NA ZRUŠENIE
			DIALKOVÝ OPTICKÝ KÁBEL (DOK) T-COM
			DIGITÁLNA ÚSTREDŇA
			OCHRANNÉ PÁSMA LETISKA NITRA- JANÍKOVCE
			VODOROVNÁ OCHRANNÁ ROVINA 275 m n.m. B.p.v.
			TERÉNNÁ PREKÁŽKA
			ODVEZENÁ SKLÁDKA
			ENVIRONMENTÁLNA ZÁŤAŽ
			ERÓZNE POLOHY
			IZOPLOCHY RADÓNOVÉHO RIZIKA STREDNÉ / NÍZKE

KONFLIKTNÉ UZLY			
			KRÍŽOVANIE CESTY I. TRIEDY I / 65 S MIESTNYMI BOKORIDORMI MBK1 / PRÍTOK ŠTÍTARSKÉJ ZVODNICE/ A MBK2 / HRNČIAROVSKÝ KANÁL/
			KRÍŽOVANIE REGIONÁLNEHO BOKORIDORU A CESTY R1 (konfliktný uzol NR2 Dolné Krškany-Seleneec z ÚPN NSK)
			KRÍŽOVANIE CESTY III. TRIEDY III/06433 S MIESTNYMI BIOCENTRAMI MBC2 A MBC3 / VINICE A CHATOVÁ OBLASŤ/

NAVRHOVANÉ OPATRENIA
K,L...S

ZNAČKY	
	RÁDIOTELEVISNÝ VYSIELAČ ZOBOR
	VODOJEM
	METEOROLOGICKÁ STANICA

Schvaľovacia doložka
Označenie schvaľovacieho orgánu: Obecne zastupiteľstvo obce Nitrianske Hrnčiarovce
Číslo uznesenia a dátum schválenia: 62/ 2016, dňa 10.11. 2016
Číslo VZN, ktorým sa vyhlasuje záväzná časť ÚPN obce: 1
Oprávnená osoba: Mgr. Anna Vrabelová, starostka obce Nitrianske Hrnčiarovce

ÚPN NITRIANSKE HRNČIAROVCE
ARCHITEKTONICKÝ ATELIER
neutra

OBJEDNÁVATEL: OBEC NITRIANSKE HRNČIAROVCE	MIERKA: 1:10 000
SPRACOVATEL: NEUTRA - ARCHITEKTONICKÝ ATELIER, FARSKÁ 1, 949 01 NITRA	FORMÁT: 6 A4
ZODP. PROJEKTANT: ING. ARCH. PETER MIZIA	DÁTUM: 11/2016
PROJEKTANT: ING. ARCH. N. SLAMKOVÁ, ING. ARCH. Z. GAJOVÁ	
NÁZOV VÝKRESU: VÝKRES OCHRANY PRÍRODY A TVORBY KRAJINY, STRESOVÉ JAVY	