


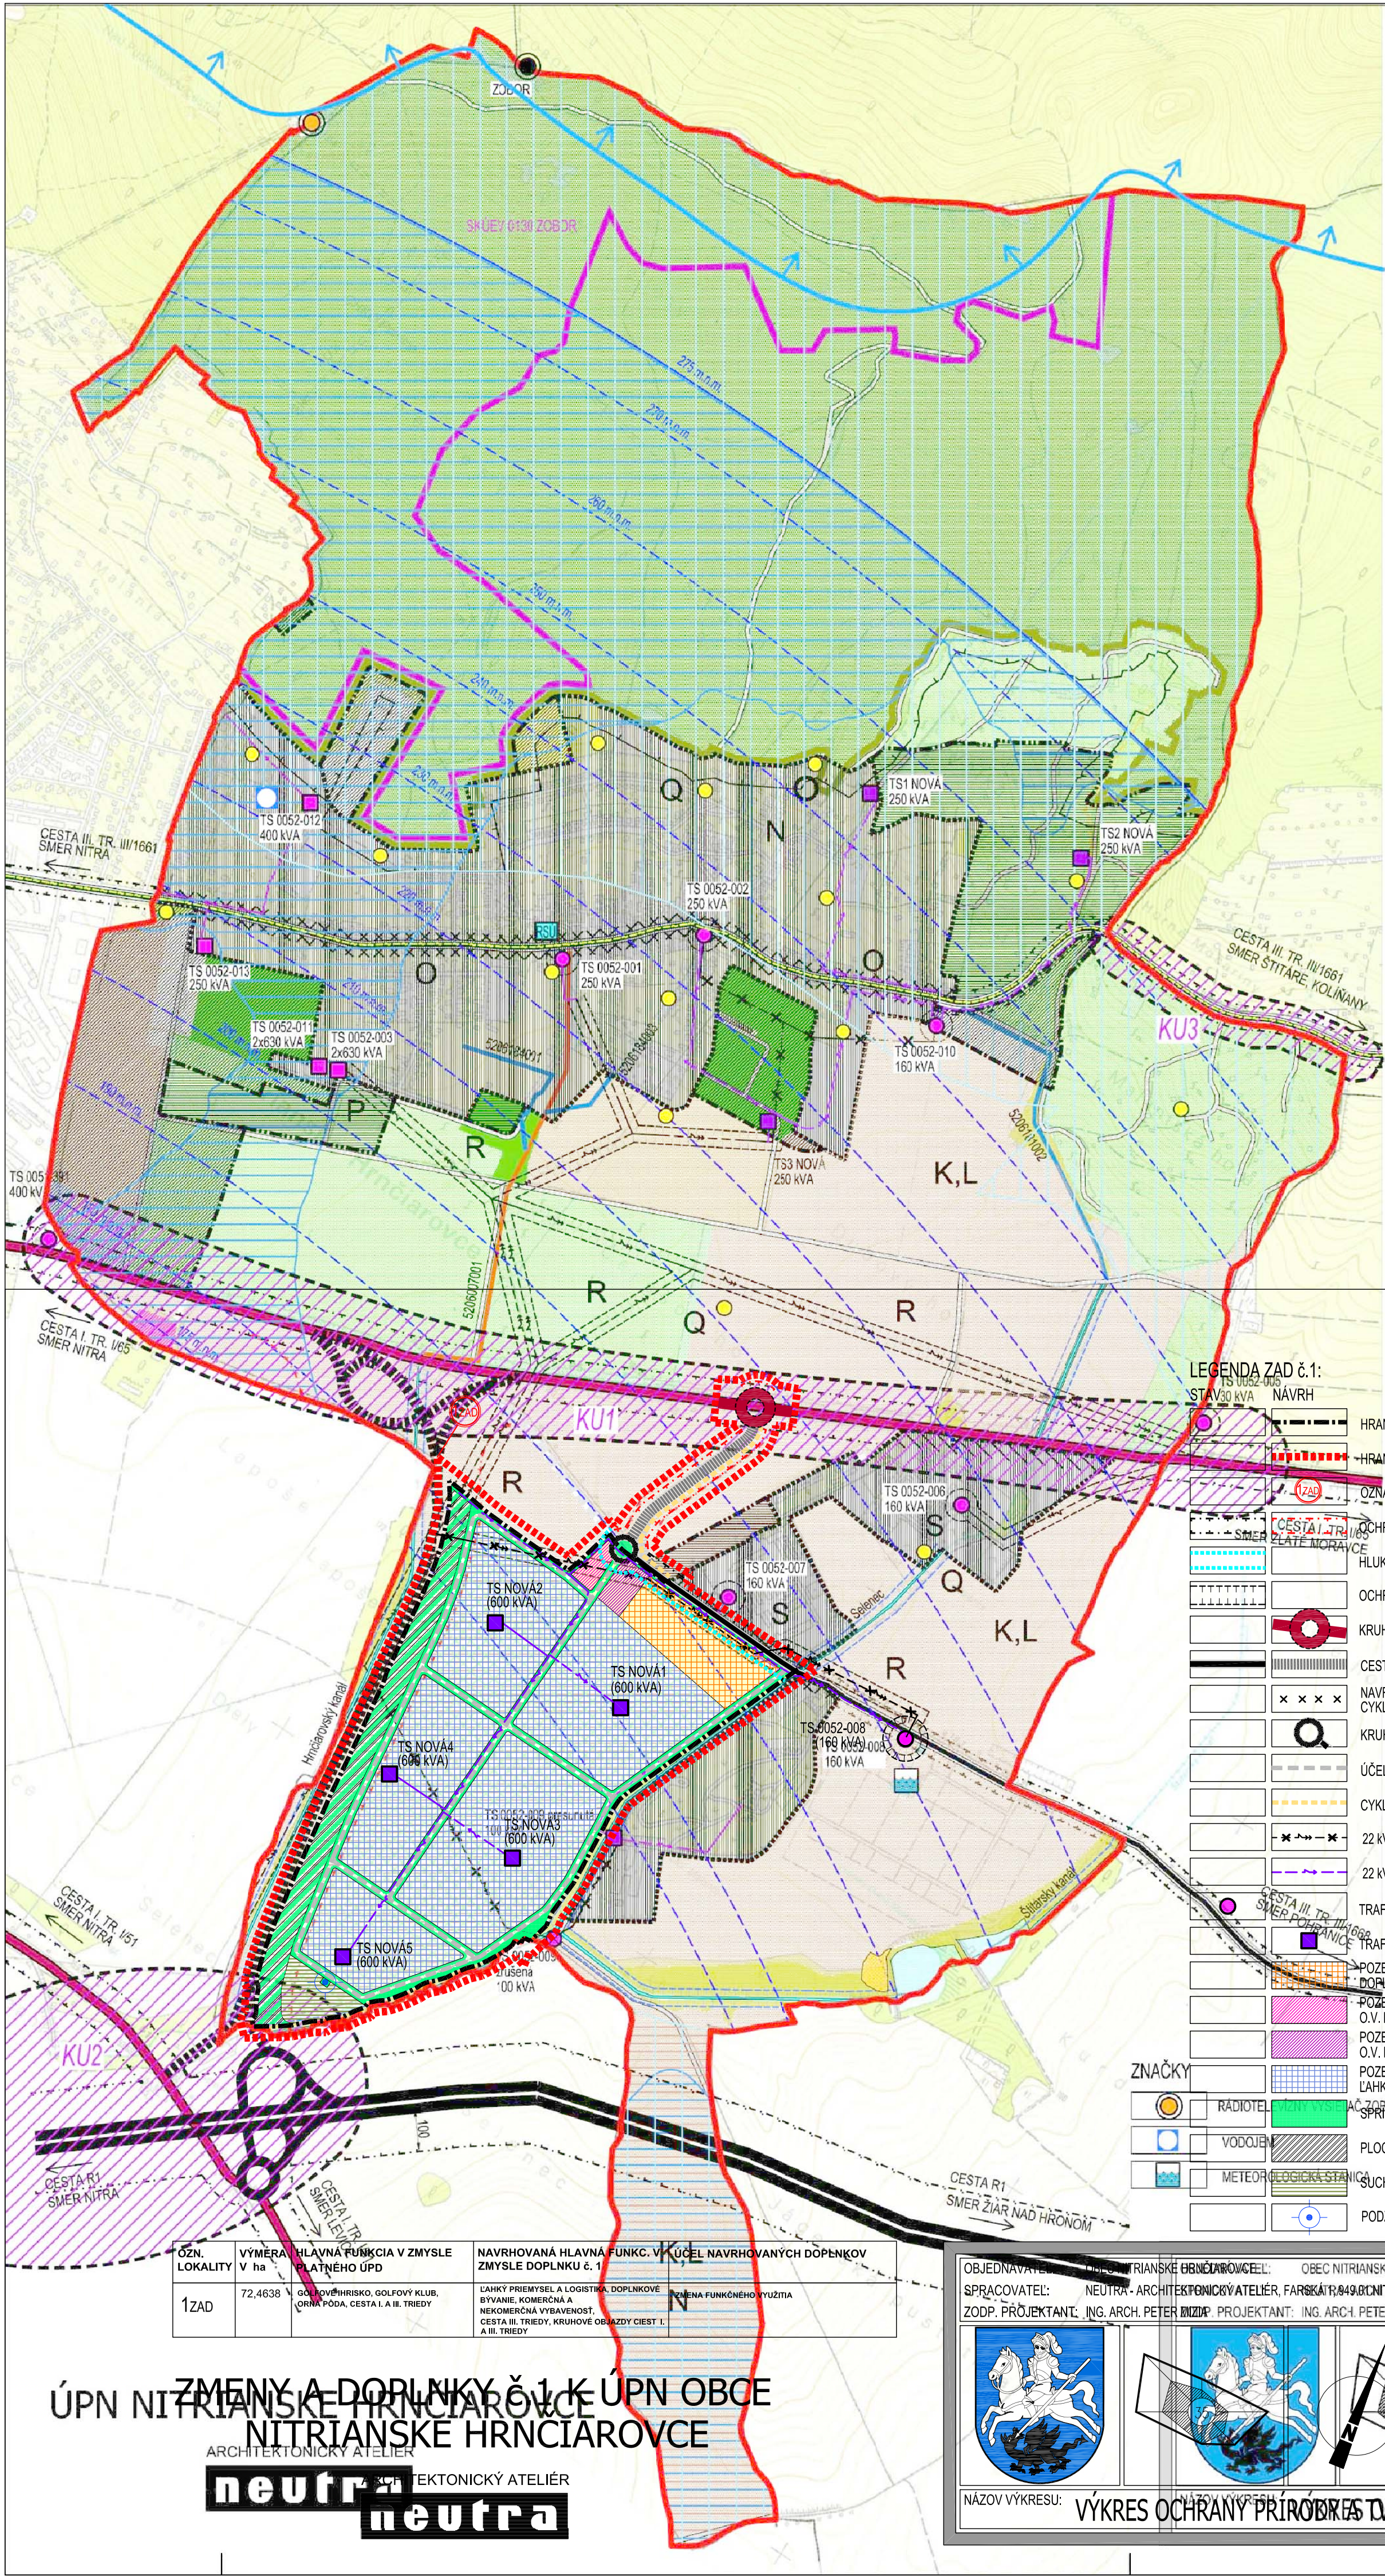

LEGENDA:			
STAV	NÁVRH	VÝHLAD	
			HRANICA KATASTRÁLNEHO ÚZEMIA OJCE
			HRANICA CHKO PONITRIE
			HRANICA SKÚEV 0130 ZOBOR
			HRANICA ZASTAVANÉHO ÚZEMIA OBCE
			ZASTAVANÉ ÚZEMIE
			POZEMKY A OBJEKTY S FUNKCIOU VÝROBY A PODNIKANIA
			POZEMKY A OBJEKTY S FUNKCIOU TECHNICKÉJ INFRAŠTRUKTÚRY
			POZEMKY A OBJEKTY S FUNKCIOU ŠPORTU A DOPLNKOVÉHO BYVANIA
			GOLFOVÝ AREÁL
			POZEMKY A OBJEKTY S FUNKCIOU O.V. KOMERČNÉHO CHARAKTERU
			POZEMKY A OBJEKTY S FUNKCIOU ŠPORTU A REKREÁCIE
			ORNÁ PÓDA
			SÚKR. ZELENĚ (ZÁHRADY, SADY)
			VNICE
			SPRIEVODNÁ ZELENĚ
			NELESNÁ DREVINNÁ VEGETÁCIA
			TRVALÝ TRÁVNÝ PORAST (LŮKY, PASIENKY)
			LESY
			OCHRANNÉ PÁSMA LESA 50m
			VODNÁ PLOCHA, VODNÝ TOK
			OCHRANNÉ PÁSMA II. STUPNIA VODÁRENSKÝCH ZDROJOV (VZ. PODPORANY-SOKOLNIKY, BADIČE, POHRANICE A KOLINANY)
			UPRAVOVANÝ TOK
			ODVODŇOVACÍ KANÁL V SPRÁVE HYDROMELIORÁCIÍ s.p.

STRESOVÉ JAVY A ZDROJE			
			OCHRANNÉ PÁSMA CIEST
			ÚZEMIE ZAŤAŽENÉ HLUKOM
			OCHRANNÉ PÁSMA VŠETKÝCH DRUHOV
			MANIPULAČNÉ PÁSMA VODNEHO TOKU
			RÝCHLOSTNÁ CESTA R1
			PRIVÁDZAČ R1 NITRA - SELENEC
			CESTA I. TRIEDY
			CESTA III. TRIEDY
			MIESTNE AUTOMOBILOVÉ KOMUNIKÁCIE SPEVNENÉ
			ÚČELOVÉ KOMUNIKÁCIE SPEVNENÉ
			ÚČELOVÉ KOMUNIKÁCIE NESPEVNENÉ
			22 KV VZDUŠNÉ ELEKTRICKÉ VEDENIE VN
			22 KV VZDUŠNÉ ELEKTRICKÉ VEDENIE VN NA ZRUŠENIE
			22 KV KÁBLOVÉ ELEKTRICKÉ VEDENIE VN
			22 KV KÁBLOVÉ ELEKTRICKÉ VEDENIE VN NA ZRUŠENIE
			TRAFOSTANICA STOŽIAROVÁ
			TRAFOSTANICA KIOSKOVÁ
			TRAFOSTANICA NA ZRUŠENIE
			DIALKOVÝ OPTICKÝ KÁBEL (DOK) T-COM
			DIGITÁLNA ÚSTREDŇA
			OCHRANNÉ PÁSMA LETISKÁ NITRA - JANÍKOVCÉ
			VODOROVNÁ OCHRANNÁ ROVINA 275 m.n.m. B.p.v.
			TERÉNNÁ PREKÁŽKA
			ODVEZENÁ SKLÁDKA
			ENVIRONMENTÁLNA ZÁŤAŽ
			ERÓZNE POLOHY
			IZOPLOCHY RADÓNOVÉHO RIZIKA STREDNÉ / NÍZKE

LEGENDA ZAD č.1:

STAV NÁVRH

			HRANICA ZASTAVANÉHO ÚZEMIA OBCE
			HRANICA ROZVOJOVEJ LOKALITY
			OZNAČENIE ROZVOJOVEJ LOKALITY
			OCHRANNÉ PÁSMA CIEST I. A II. TRIEDY
			HLUKOVÉ PÁSMA 60 dB
			OCHRANNÉ PÁSMA VŠETKÝCH DRUHOV
			KRUHOVÝ OBJAZD, CESTA I. TRIEDY II/65
			CESTA III. TRIEDY
			NAVROVÁVANÝ ÚSEK CESTY III. TRIEDY VRÁTANE CYKLITICKÉHO CHODNIKA URČENÝ NA ZRUŠENIE
			KRUHOVÝ OBJAZD, CESTA III. TRIEDY II/1668
			ÚČELOVÉ KOMUNIKÁCIE SPEVNENÉ
			CYKLOTURISTICKÁ TRASA
			22 KV VZDUŠNÉ ELEKTRICKÉ VEDENIE VN NA ZRUŠENIE
			22 KV KÁBLOVÉ ELEKTRICKÉ VEDENIE VN
			TRAFOSTANICA STOŽIAROVÁ
			TRAFOSTANICA KIOSKOVÁ / MUROVANÁ
			POZEMKY A OBJEKTY S FUNKCIOU DOPLNKOVÉHO BYVANIA
			POZEMKY A OBJEKTY S FUNKCIOU O.V. KOMERČNÉHO CHARAKTERU
			POZEMKY A OBJEKTY S FUNKCIOU O.V. NEKOMERČNÉHO CHARAKTERU
			POZEMKY A OBJEKTY S FUNKCIOU ŤAŽKÝ PRIEMYSEL A LOGISTIKA, VÝROBA A PODNIKANIA
			SPRIEVODNÁ ZELENĚ
			PLOCHY STATIONÁRNEJ AUTOMOBILovej DOPRAVY
			ČISTÉ UZEMNIA A DÁTUM SCHVÁLENIA: 6/2/2016, DŇA 10.11.2016
			SUCHÝ POLDER POZEMNÝ NA VYHLASUJE ZÁVÄZNÁ ČASŤ ÚPN OBCE:
			OPRÁVNENÁ OSOBA: Mgr. Anna Vráblová, starostka obce Nitrianske Hrnčiariovcé
			PODZEMNÝ VODNÝ ZDROJ

OZN. LOKALITY	VÝMERA V ha	HLAVNÁ FUNKCIA V ZMYSLE PLÁTNÉHO ÚPD	NAVROVÁVANÁ HLAVNÁ FUNKC. V ZMYSLE DOPLNKU č.1	ÚČEL NAVROVÁVANÝCH DOPLNKOV
1ZAD	72,4638	GOLFOVÉ HRISKO, GOLFOVÝ KLUB, ORNÁ PÓDA, CESTA I. A II. TRIEDY	ŤAŽKÝ PRIEMYSEL A LOGISTIKA, DOPLNKOVÉ BYVANIE, KOMERČNÁ A NEKOMERČNÁ VYBAVENOSŤ, CESTA III. TRIEDY, KRUHOVÉ OBJAZDY CIEST I. A II. TRIEDY	PLÁTNÁ FUNKČNÁ VÝUŽITA

OBJEDNÁVATEL: NITRIANSKE HRNČIAROVCE
SPRACOVATEL: NEUTRA - ARCHITEKTONICKÝ ATÉLIER, FARSKÁ 1449, BČNITRATONICKÝ ATÉLIER, FARSKÁ 1037/6679461
ZODP. PROJEKTANT: ING. ARCH. PETER MIJIA
MIERKA: 1:10 000
FORMÁT: TE2 A4
DÁTUM: 11/2016

4

4

NAZOV VÝKRESU: VÝKRES OCHRANY PRÍRODY S DOPLNKOVÝMI STRESOVÝMI JAVAMI, STRESOVÉ JAVY