


ZMENY A DOPLNKY Č.1 K ÚPN OBCE
NITRIANSKE HRNČIAROVCE

ARCHITEKTONICKÝ ATELIER
neutra

LEGENDA ZAD č.1:

STAV	NÁVRH	
		HRANICA ZASTAVANÉHO ÚZEMIA OBCE
		HRANICA ÚZEMNO - PRIESTOROVÉHO CELKU
	E1	OZNAČENIE ÚZEMNO - PRIESTOROVÉHO CELKU
		HRANICA ROZVOJOVEJ LOKALITY
	1ZAD	OZNAČENIE ROZVOJOVEJ LOKALITY
		OCHRANNÉ PÁSMO CIEST I. a III. TRIEDY
		HLUKOVÉ PÁSMO 60 dB
		OCHRANNÉ PÁSMO VŠETKÝCH DRUHOV
		KRUHOVÝ OBJAZD - CESTA I. TRIEDY I/65
		CESTA III. TRIEDY
		KRUHOVÝ OBJAZD - CESTA III. TRIEDY III/1668
		ÚČELOVÉ KOMUNIKÁCIE SPEVNENÉ
	× × ×	NAVROHOVANÝ ÚSEK CESTY III. TRIEDY VRÁTANE CYKLICKÉHO CHODNÍKA URČENÝ NA ZRUŠENIE
		CYKLISTICKÝ CHODNÍK
		RIGOLY
		22 kV VZDUŠNÉ ELEKTRICKÉ VEDENIE VN NA ZRUŠENIE
		22 kV KÁBLOVÉ ELEKTRICKÉ VEDENIE VN
		TRAFOSTANICA STOŽIAROVÁ
		TRAFOSTANICA KIOSKOVÁ / MUROVANÁ
		STL PLYNOVOD, DN 160, dĺžka v k.ú. Nitrianske Hrnčiarovce=1446 m dĺžka v k.ú. Chrenová=1350 m
		STAVEBNÁ ČIARA
		POZEMKY A OBJEKTY S FUNKCIOU BYVANIA - IBV
		POZEMKY A OBJEKTY S FUNKCIOU O.V. KOMERČNÉHO CHARAKTERU
		POZEMKY A OBJEKTY S FUNKCIOU O.V. NEKOMERČNÉHO CHARAKTERU
		POZEMKY A OBJEKTY S FUNKCIOU LAHKÝ PRIEMYSEL A LOGISTIKA, VÝROBA A PODNIKANIE
		SPRIEVODNÁ ZELEŇ
		PLOCHY STATICKEJ AUTOMOBILOVEJ DOPRAVY
		SUCHÝ POLDER/ POŽIARNÁ NÁDRŽ
		PODZEMNÝ VODNÝ ZDROJ

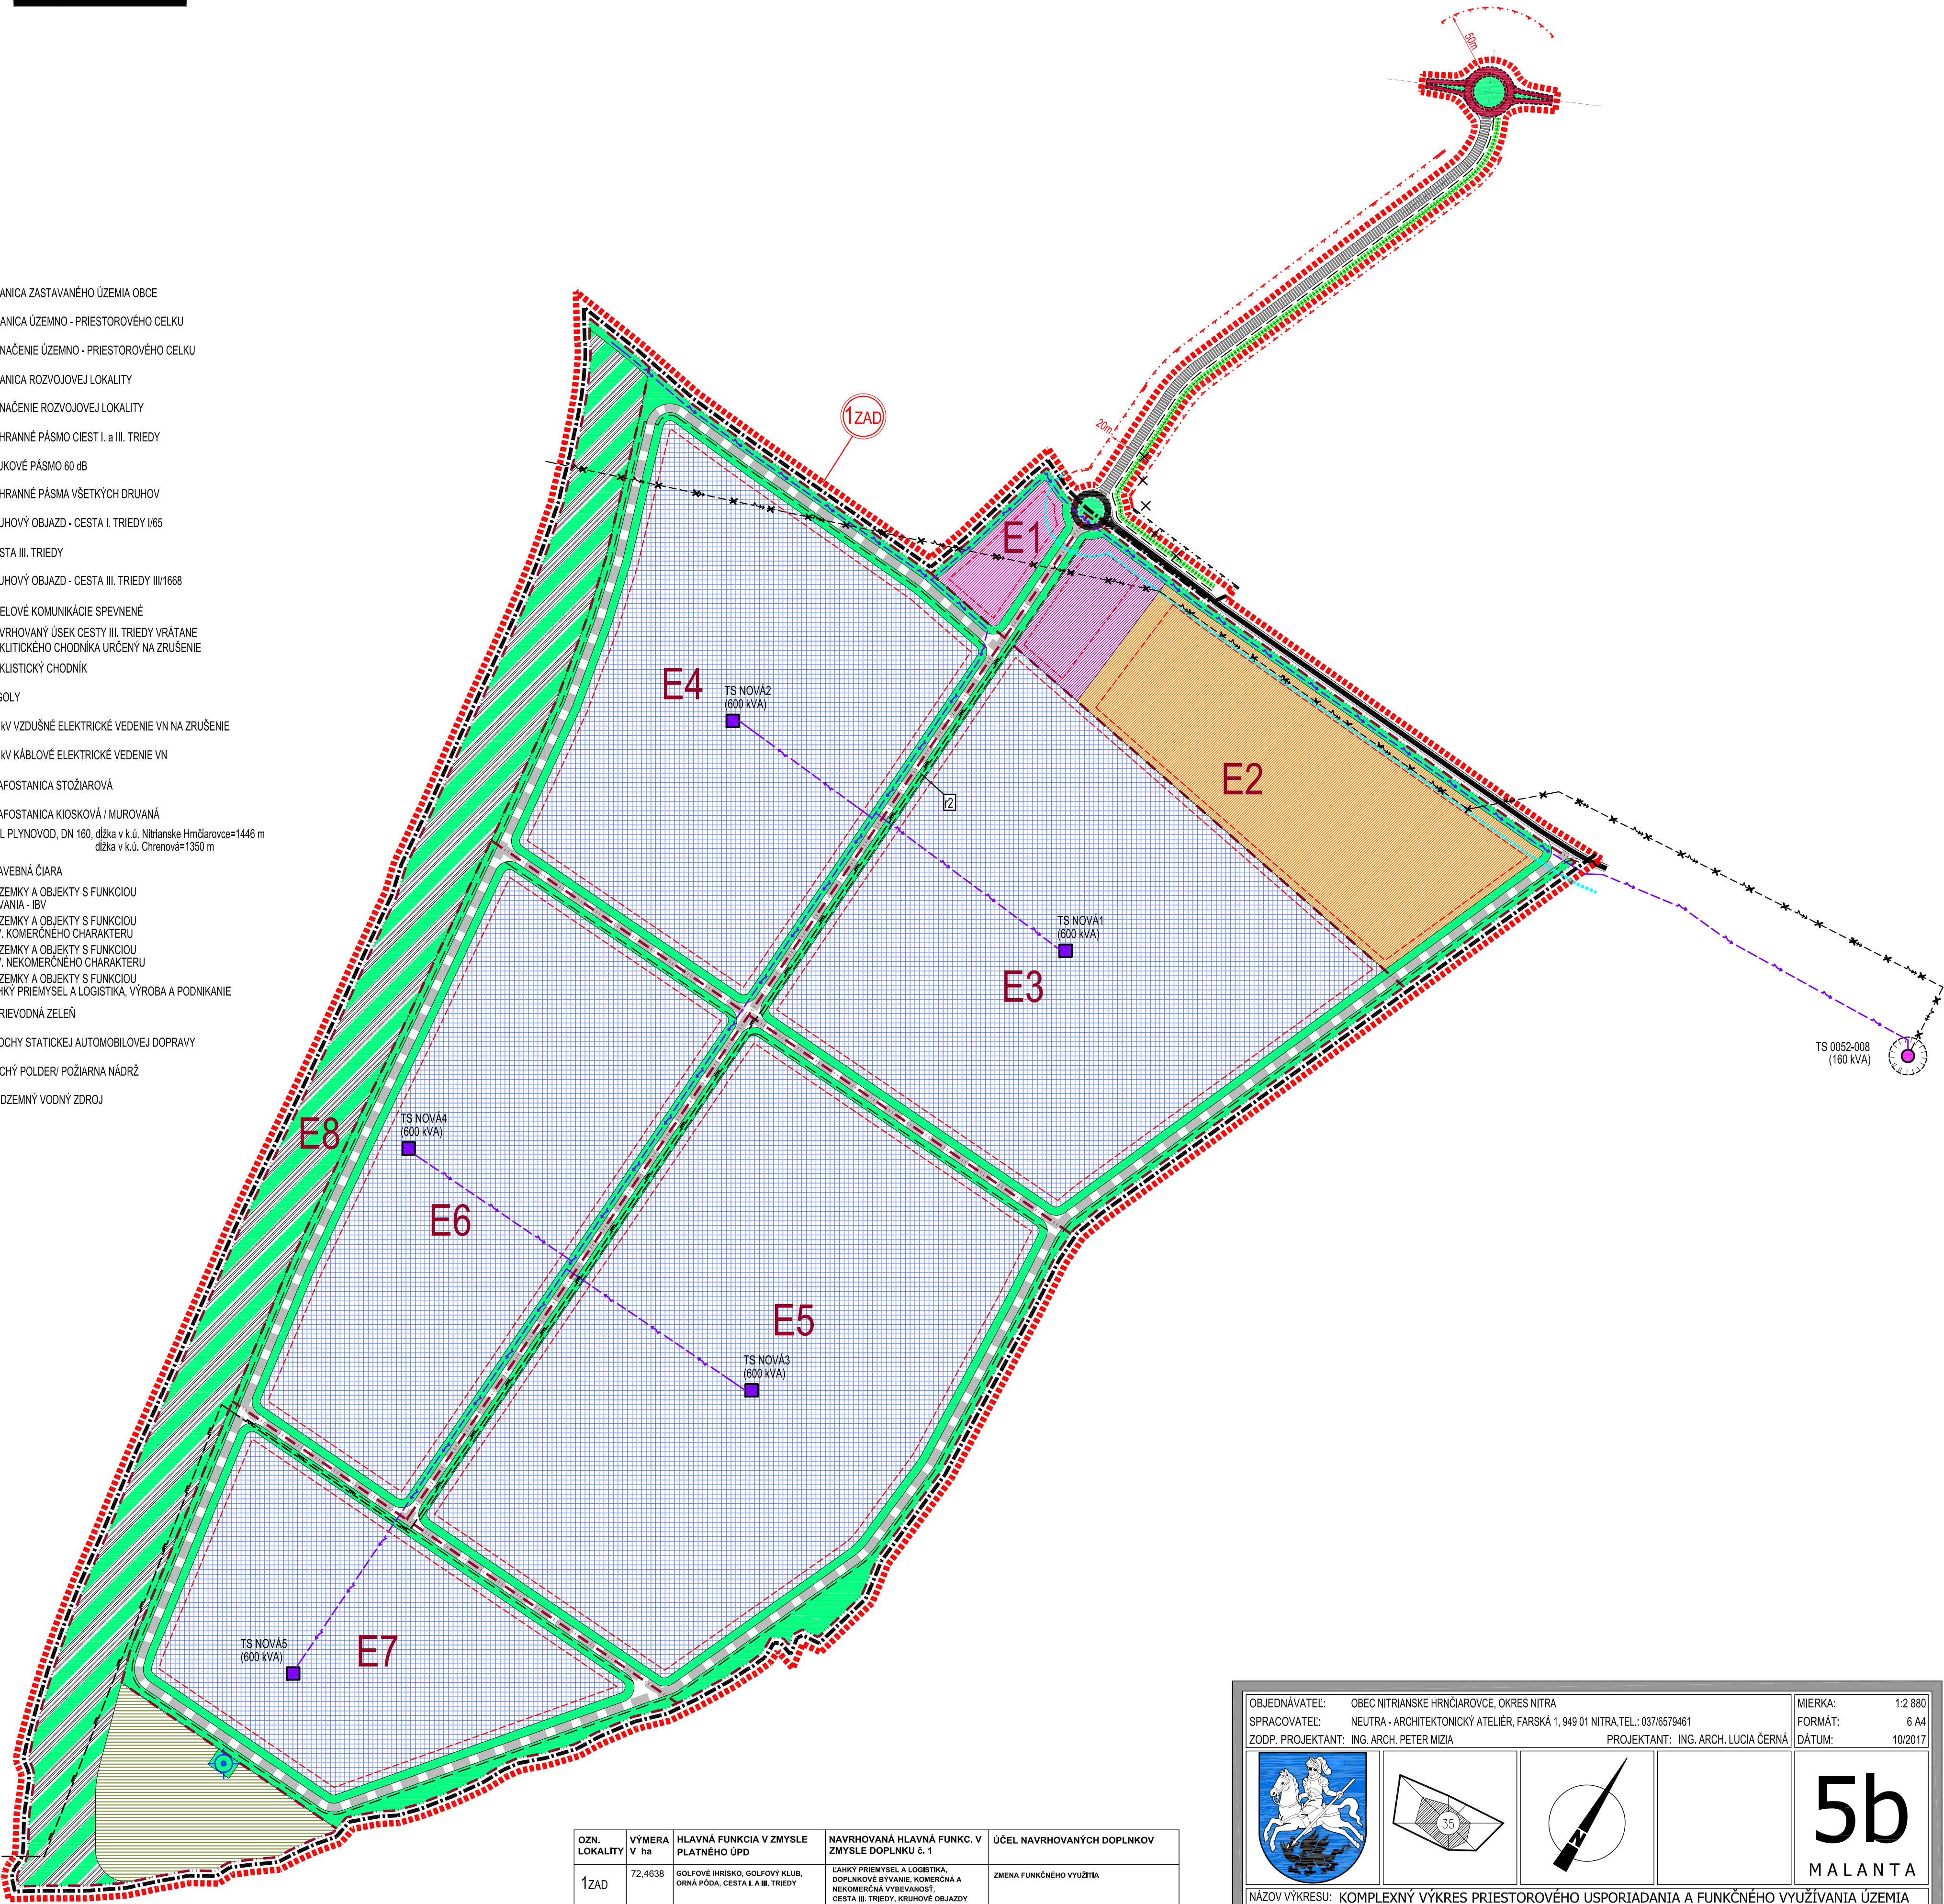

OZN. LOKALITY	VÝMERA V ha	HLAVNÁ FUNKCIA V ZMYSLE PLATNÉHO ÚPD	NAVROHOVANÁ Hlavná FUNKC. V ZMYSLE DOPLNKU č. 1	ÚČEL NAVROHOVANÝCH DOPLNKOV
1ZAD	72,4638	GOLFÓVE HRNČIAROVCE, GOLFÓVY KLUB, ORNÁ PÓDA, CESTA I. A III. TRIEDY	LAHKÝ PRIEMYSEL A LOGISTIKA, DOPLNKOVÉ BYVANIE, KOMERČNÁ A NEKOMERČNÁ VÝROBA, CESTA III. TRIEDY, KRUHOVÉ OBJAZDY CEST I. A III. TRIEDY	ZMENA FUNKČNÉHO VYUŽITIA

OBJEDNÁVATEL: OBEC NITRIANSKE HRNČIAROVCE, OKRES NITRA	MIERKA: 1:2 880
SPRACOVATEL: NEUTRA - ARCHITEKTONICKÝ ATELIER, FARSKÁ 1, 949 01 NITRA, TEL.: 037/6579461	FORMÁT: 6 A4
ZODP. PROJEKTANT: ING. ARCH. PETER MIZIA	DÁTUM: 10/2017
PROJEKTANT: ING. ARCH. LUCIA ČERNÁ	

NÁZOV VÝKRESU: KOMPLEXNÝ VÝKRES PRIESTOROVÉHO USPORIADANIA A FUNKČNÉHO VYUŽÍVANIA ÚZEMIA S VYZNAČENOU ZÁVÄZNOU ČASŤOU RIEŠENIA