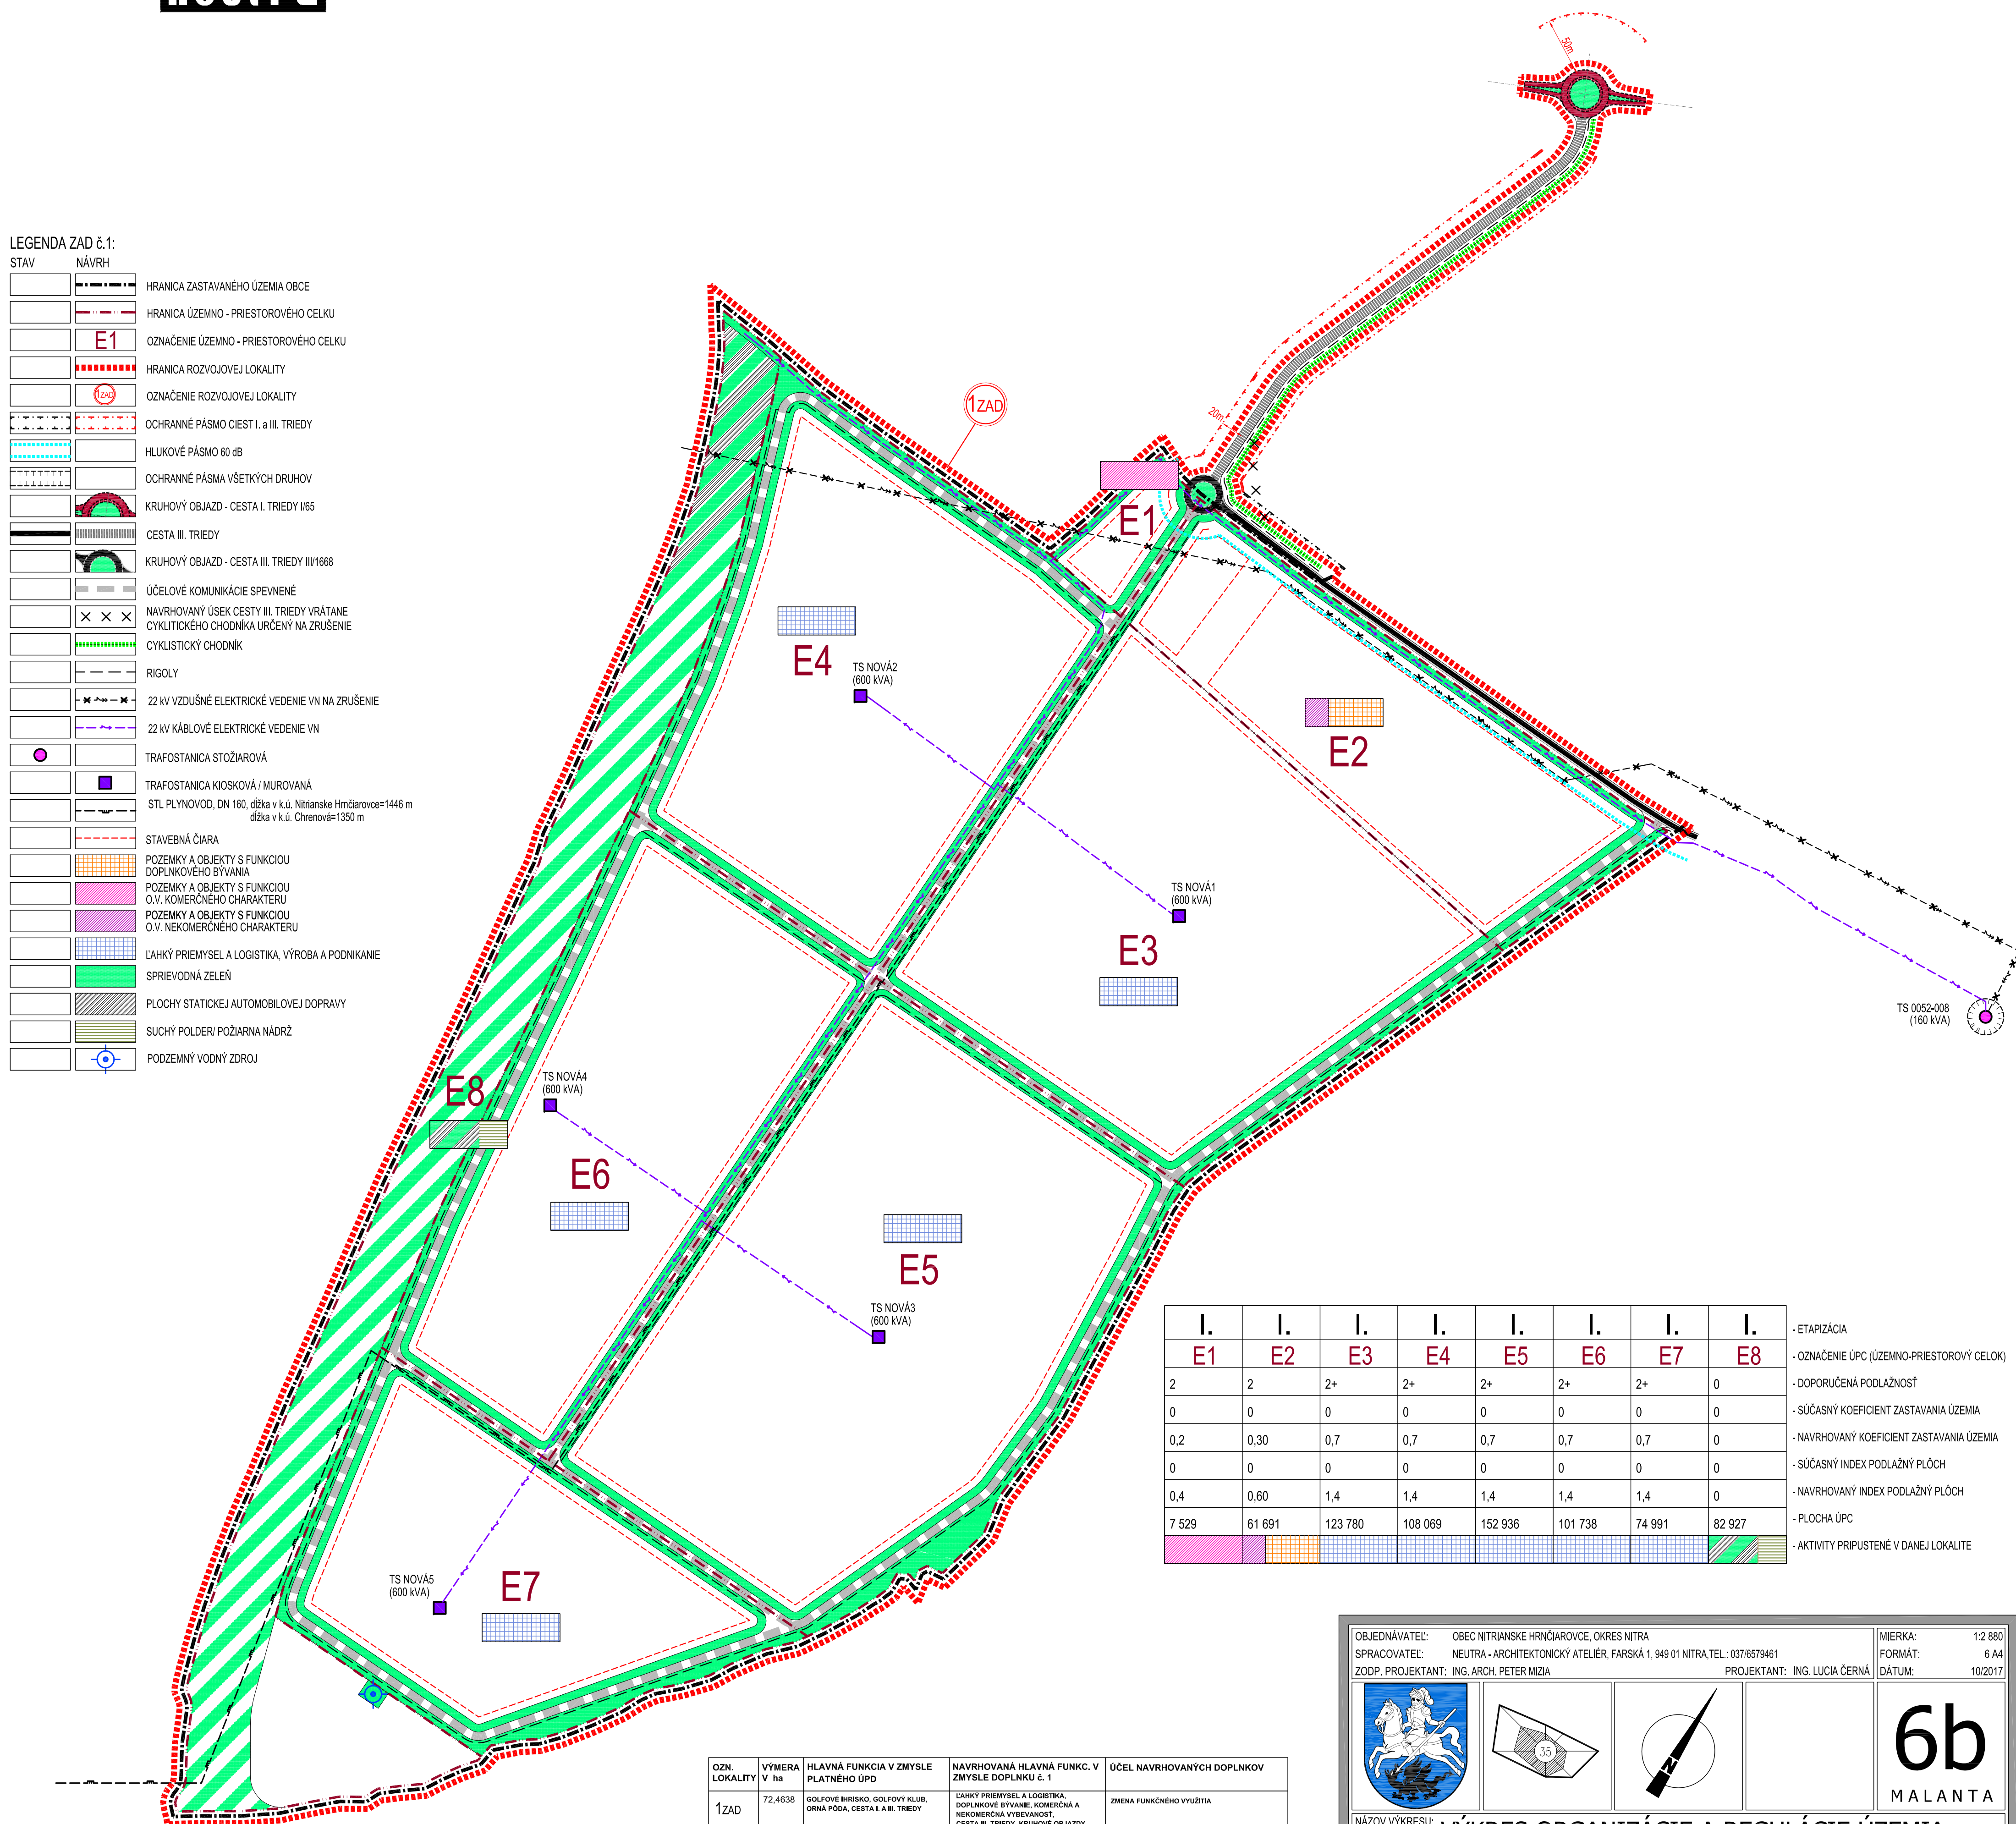
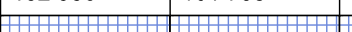


neutra

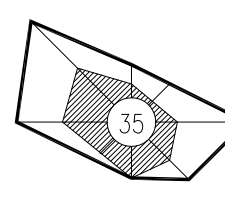
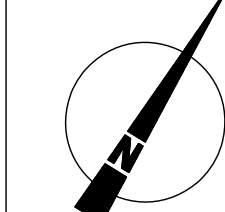
 
STAV	NÁVRH
------	-------

	HRANICA ZASTAVANÉHO ÚZEMIA OBCE
	HRANICA ÚZEMNO - PRIESTOROVÉHO CELKU
	OZNAČENIE ÚZEMNO - PRIESTOROVÉHO CELKU
	HRANICA ROZVOJOVEJ LOKALITY
	OZNAČENIE ROZVOJOVEJ LOKALITY
	OCHRANNÉ PÁSMO CIEST I. a III. TRIEDY
	HLUKOVÉ PÁSMO 60 dB
	OCHRANNÉ PÁSMA VŠETKÝCH DRUHOV
	KRUHOVÝ OBJAZD - CESTA I. TRIEDY I/65
	CESTA III. TRIEDY
	KRUHOVÝ OBJAZD - CESTA III. TRIEDY III/1668
	ÚČELOVÉ KOMUNIKÁCIE SPEVNENÉ
	NAVROVÝANÝ ÚSEK CESTY III. TRIEDY VRÁTANE CYKLISTICKÉHO CHODNÍKA URČENÝ NA ZRUŠENIE CYKLISTICKÝ CHODNÍK
	RIGOLY
	22 kV VZDUŠNÉ ELEKTRICKÉ VEDENIE VN NA ZRUŠENIE
	22 kV KÁBLOVÉ ELEKTRICKÉ VEDENIE VN
	TRAFOSTANICA STÔŽIAROVÁ
	TRAFOSTANICA KIOSKOVÁ / MUROVANÁ
	STL PLYNOVOD, DN 160, dĺžka v k.ú. Nitrianske Hmčiarovce=1446 m dĺžka v k.ú. Chrenová=1350 m
	STAVEBNÁ ČIARA
	POZEMKY A OBJEKTY S FUNKCIOU DOPLNKOVÉHO BÝVANIA
	POZEMKY A OBJEKTY S FUNKCIOU O.V. KOMERČNÉHO CHARAKTERU
	POZEMKY A OBJEKTY S FUNKCIOU O.V. NEKOMERČNÉHO CHARAKTERU
	ĽAHKÝ PRIEMYSEL A LOGISTIKA, VÝROBA A PODNIKANIE
	SPRIEVODNÁ ŽELEŇ
	PLOCHY STATICKEJ AUTOMOBILOVEJ DOPRAVY
	SUCHÝ POLDER/ POŽIARNIA NÁDRŽ
	PODZEMNÝ VODNÝ ZDROJ



I.	I.	I.	I.	I.	I.	I.	I.	- ETAPIZÁCIA
E1	E2	E3	E4	E5	E6	E7	E8	- OZNAČENIE ÚPC (ÚZEMNO-PRIESTOROVÝ CELOK)
2	2	2+	2+	2+	2+	2+	0	- DOPORUČENÁ PODLAŽNOSŤ
0	0	0	0	0	0	0	0	- SÚČASNÝ KOEFICIENT ZASTAVANIA ÚZEMIA
0,2	0,30	0,7	0,7	0,7	0,7	0,7	0	- NAVRHOVANÝ KOEFICIENT ZASTAVANIA ÚZEMIA
0	0	0	0	0	0	0	0	- SÚČASNÝ INDEX PODLAŽNÝ PLOCH
0,4	0,60	1,4	1,4	1,4	1,4	1,4	0	- NAVRHOVANÝ INDEX PODLAŽNÝ PLOCH
7 529	61 691	123 780	108 069	152 936	101 738	74 991	82 927	- PLOCHA ÚPC
								- AKTIVITY PRIPUSTENÉ V DANEJ LOKALITE

OZN. LOKALITY	VÝMERA V ha	HLAVNÁ FUNKCIA V ZMYSLE PLATNÉHO ÚPD	NAVROVANÁ HLAVNÁ FUNKC. V ZMYSLE DOPLNKU č. 1	ÚČEL NAVRHOVANÝCH DOPLNKOV
1ZAD	72,4638	GOLFOVÉ IHRSKO, GOLFOVÝ KLUB, ORNÁ PŮDA, CESTA I. A II. TŘEDY	LAHŤKÝ PŘEMYSLE A LOGISTIKA, DOPLNKOVÉ BYVANIE, KOMERČNÁ A NEKOMERČNÁ VYUŽITELNOST, CESTA III. TŘEDY, KRUHOVÉ OBJAZDY CEST I. A II. TŘEDY.	ZMENA FUNKČNÉHO VYUŽITIA

OBJEDNÁVATEL:	OBEC NITRIANSKE HRNČIAROVCE, OKRES NITRA			MIERKA:	1:2 880
SPRACOVATEL:	NEUTRA - ARCHITEKTONICKÝ ATELIER, FARŠSKÁ 1, 949 01 NITRA, TEL.: 037/6579461			FORMÁT:	6 A4
ZODP. PROJEKTANT:	ING. ARCH. PETER MIZIA	PROJEKTANT:	ING. LUCIA ČERNÁ	ĎATUM:	10/2017
				6b MALANTA	
NÁZOV VÝKRESU: VÝKRES ORGANIZÁCIE A REGULÁCIE ÚZEMIA					